
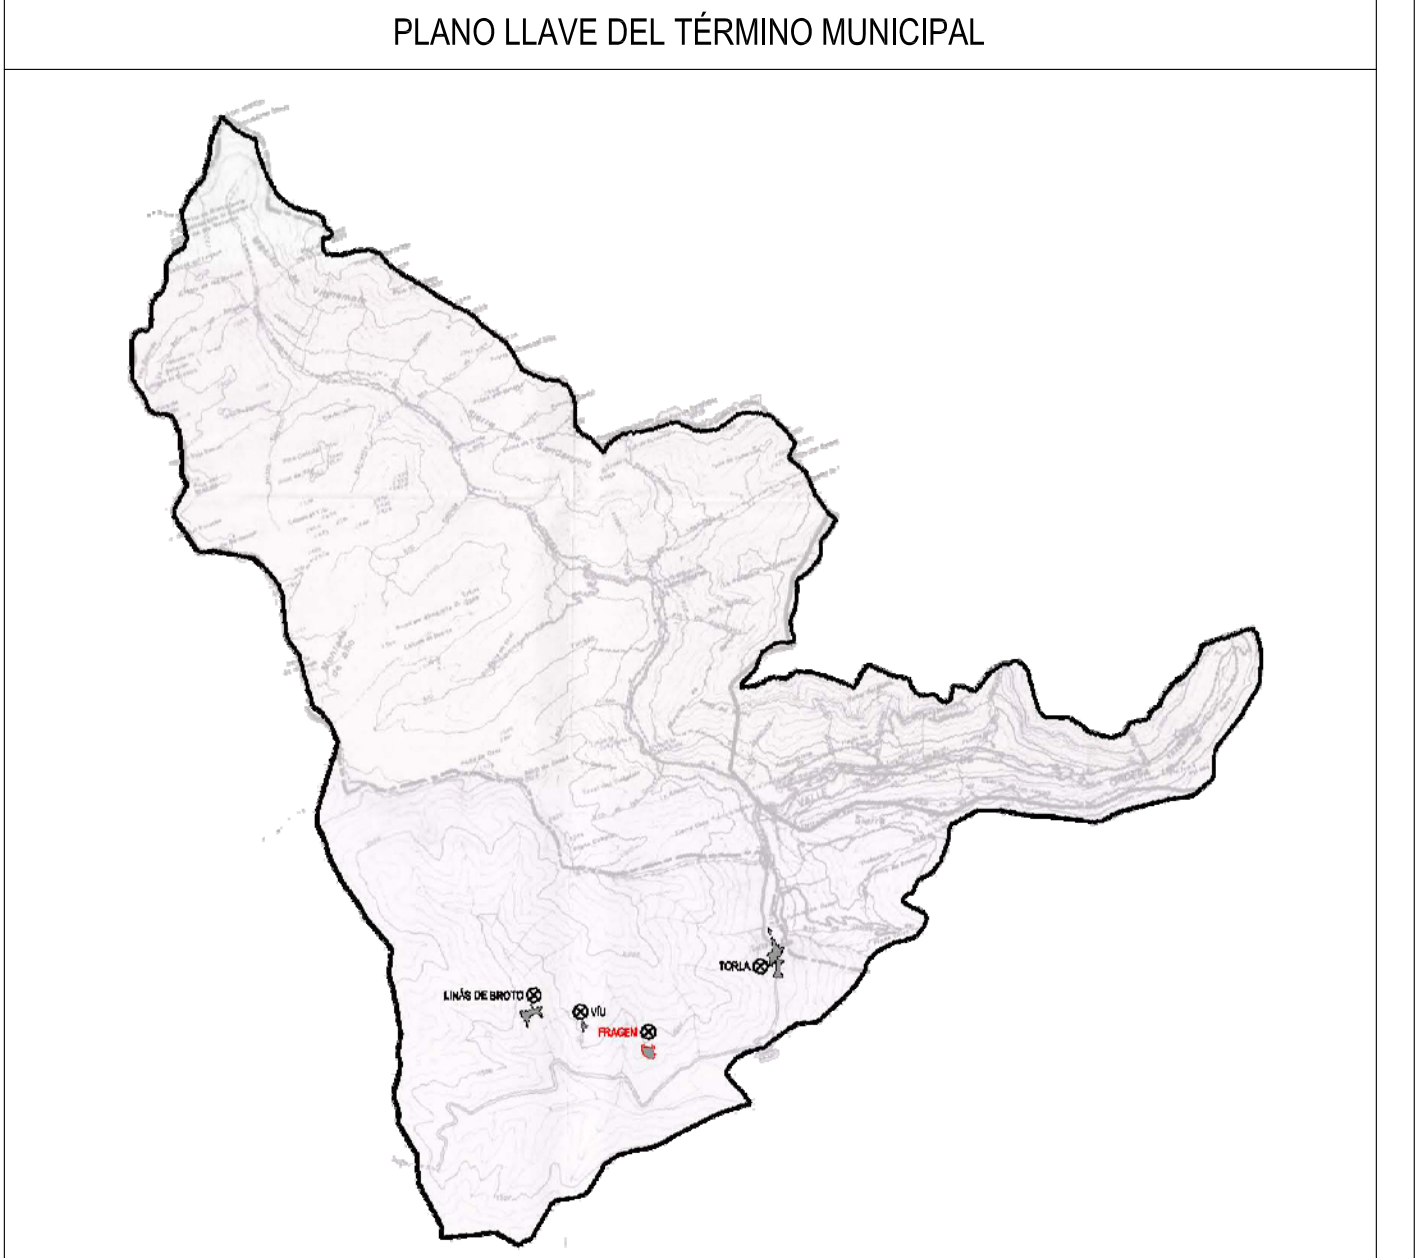
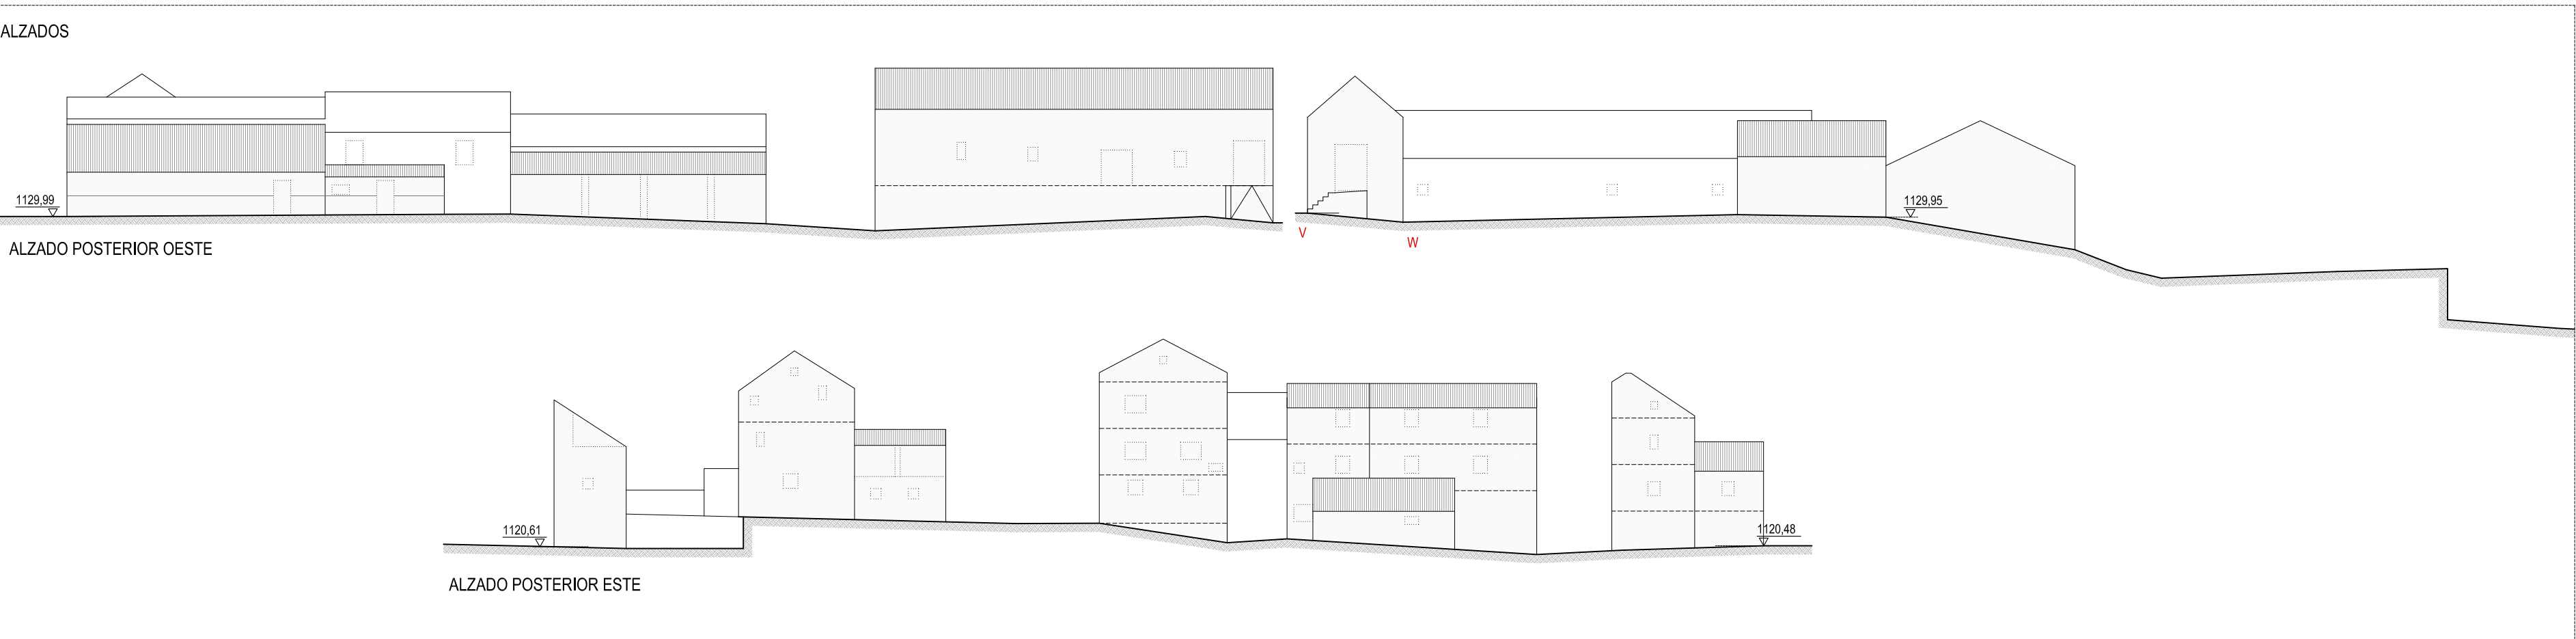
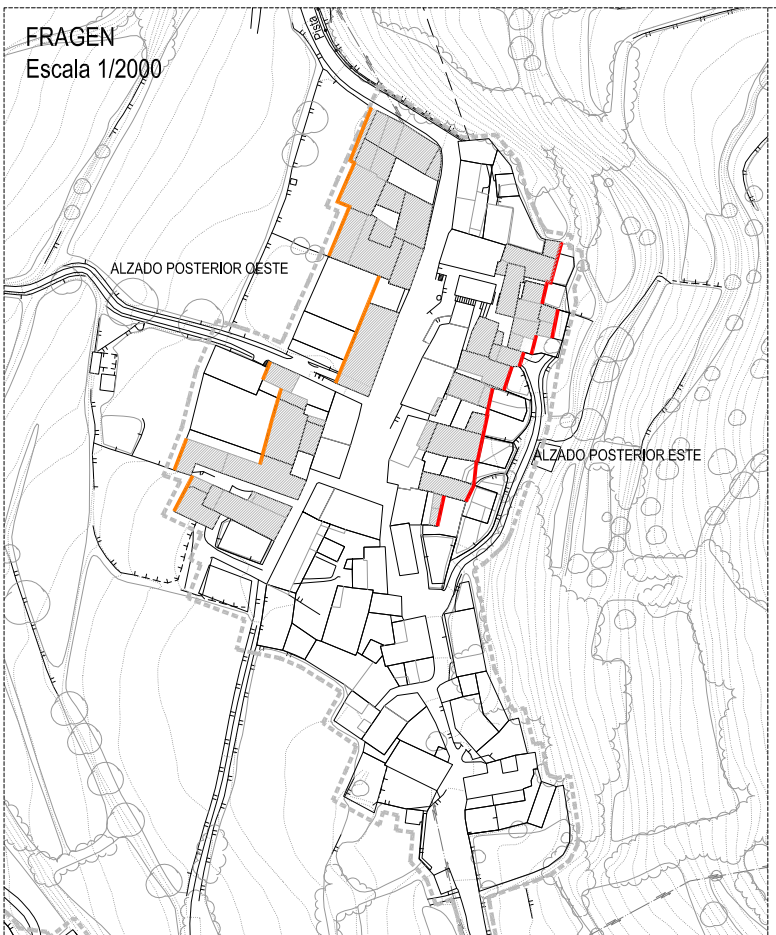
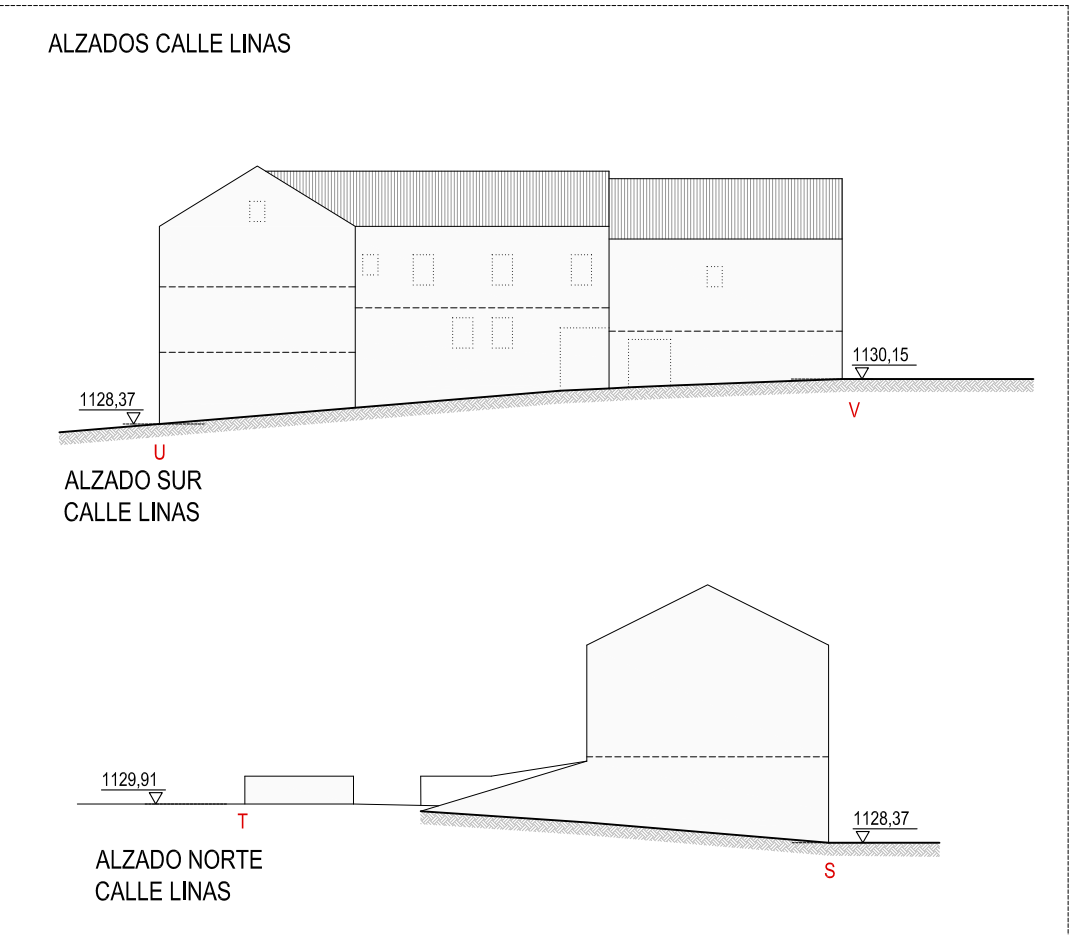
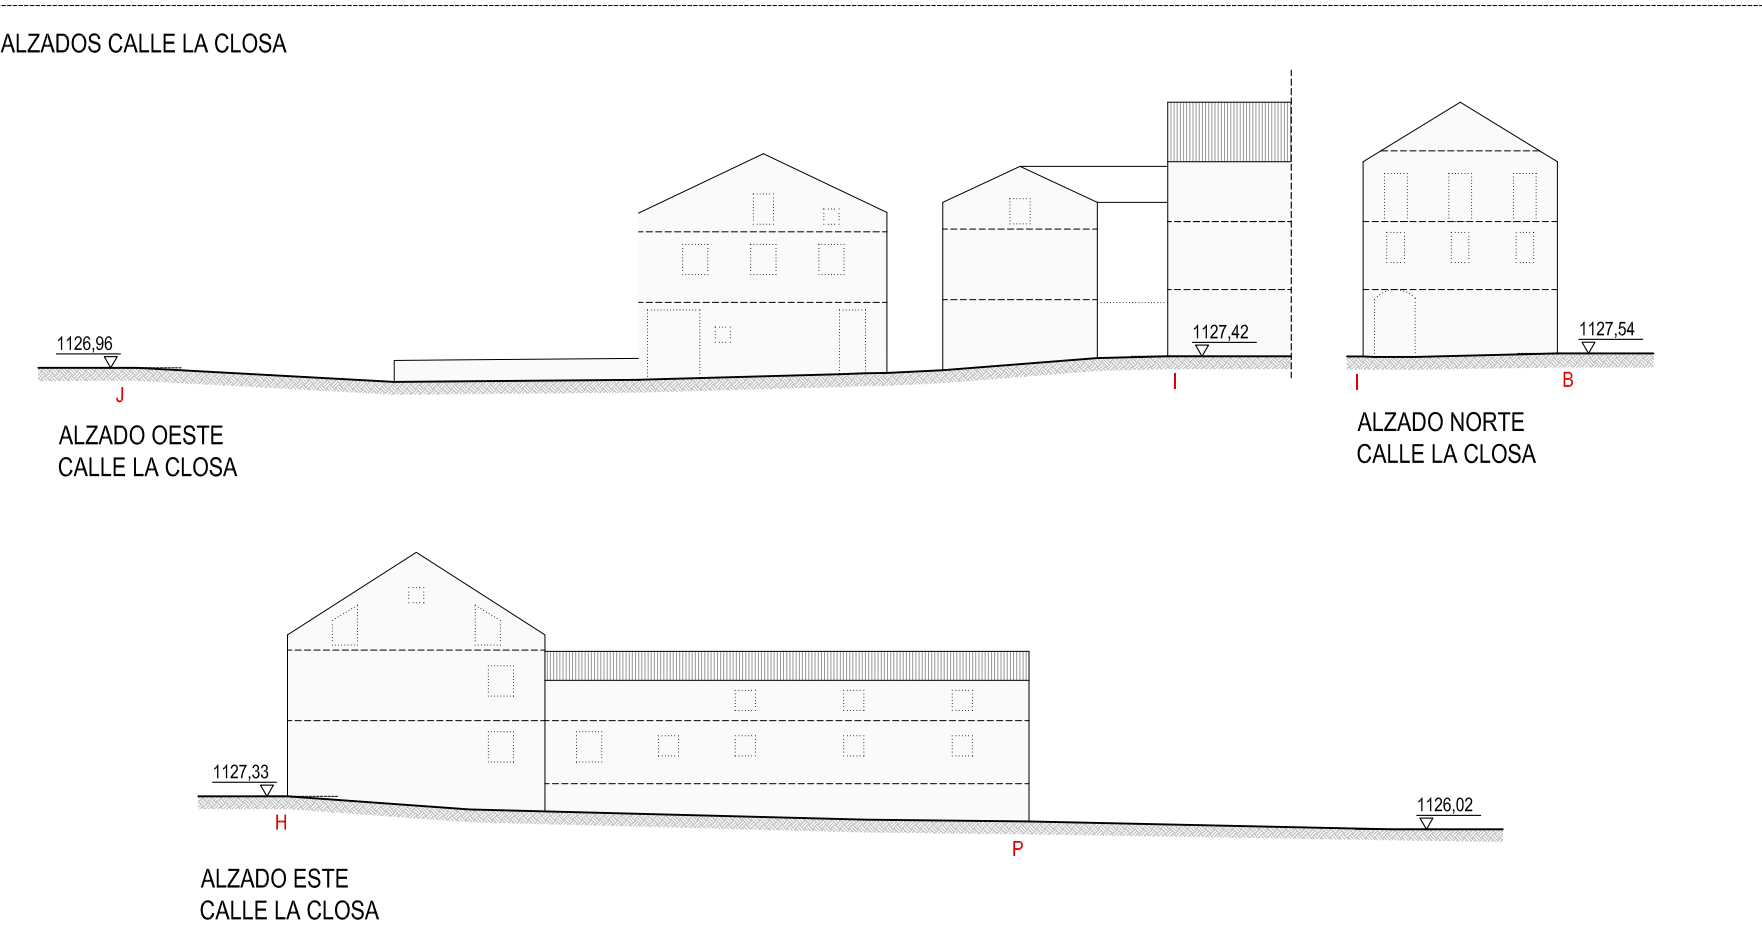
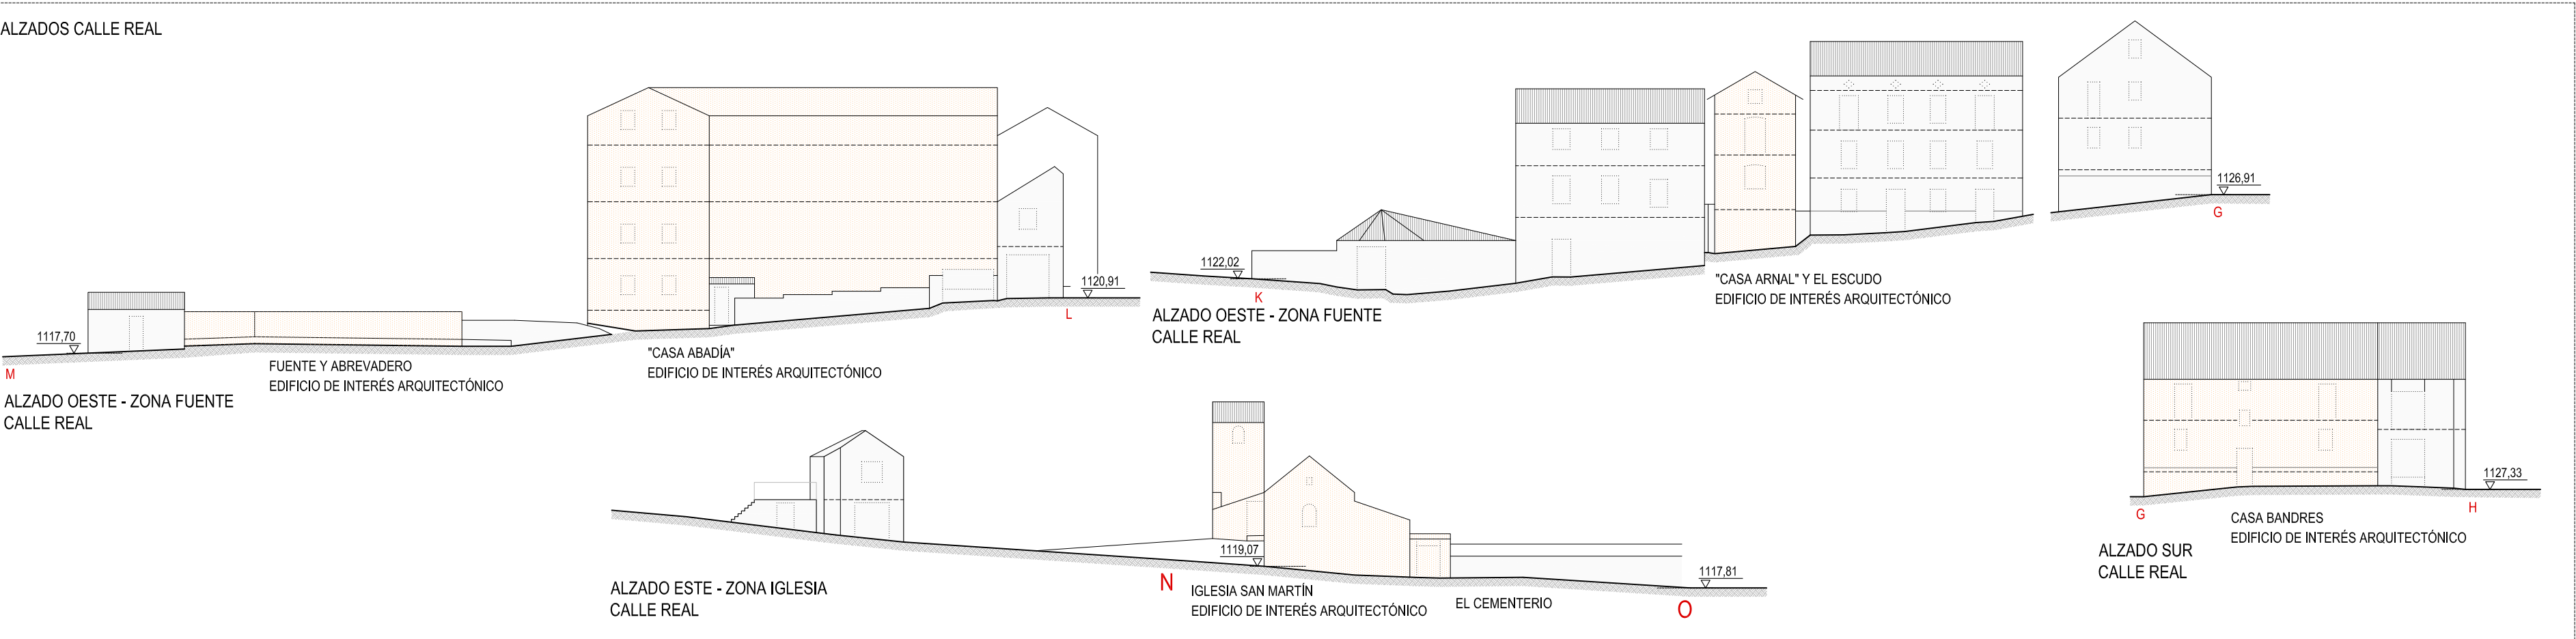
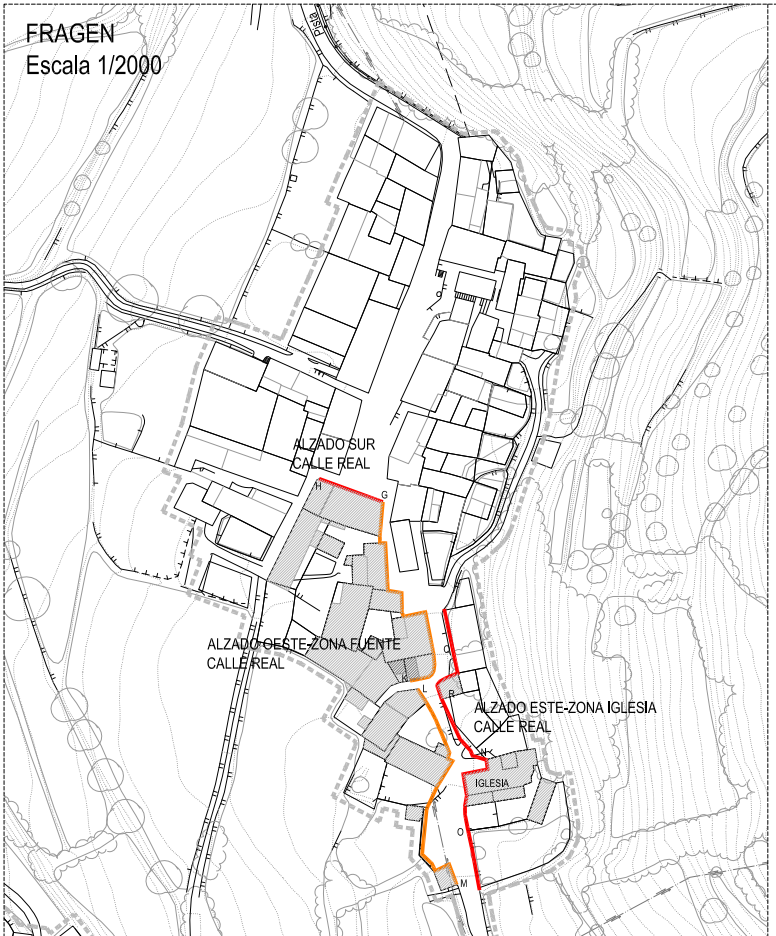
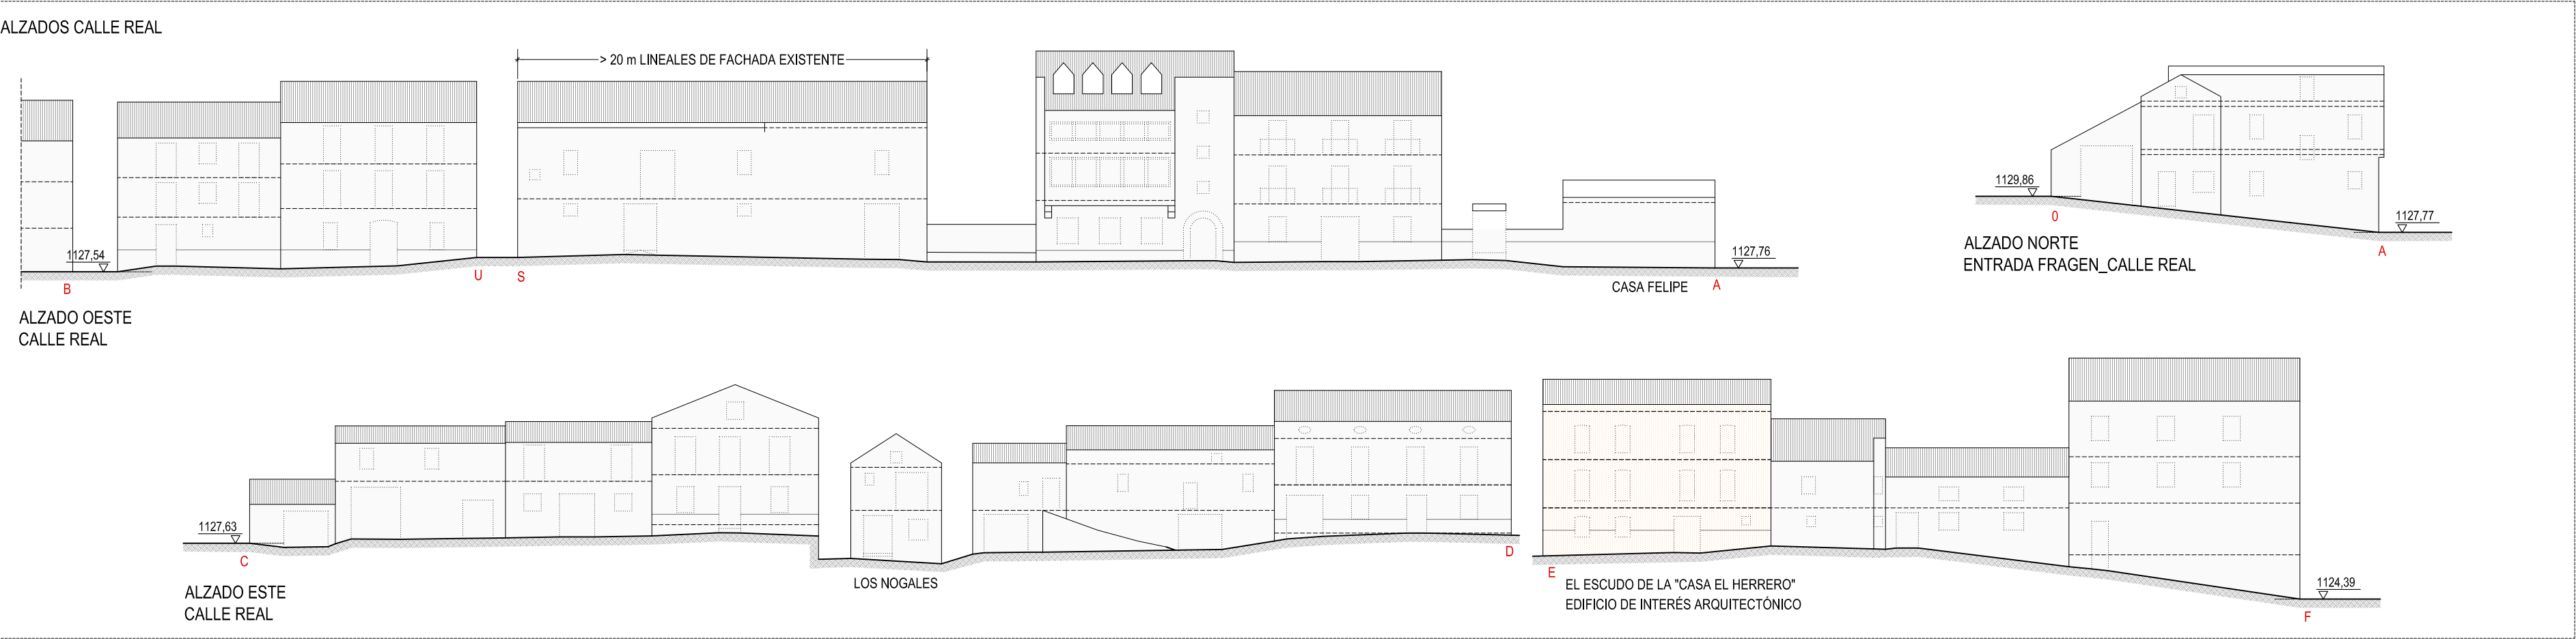


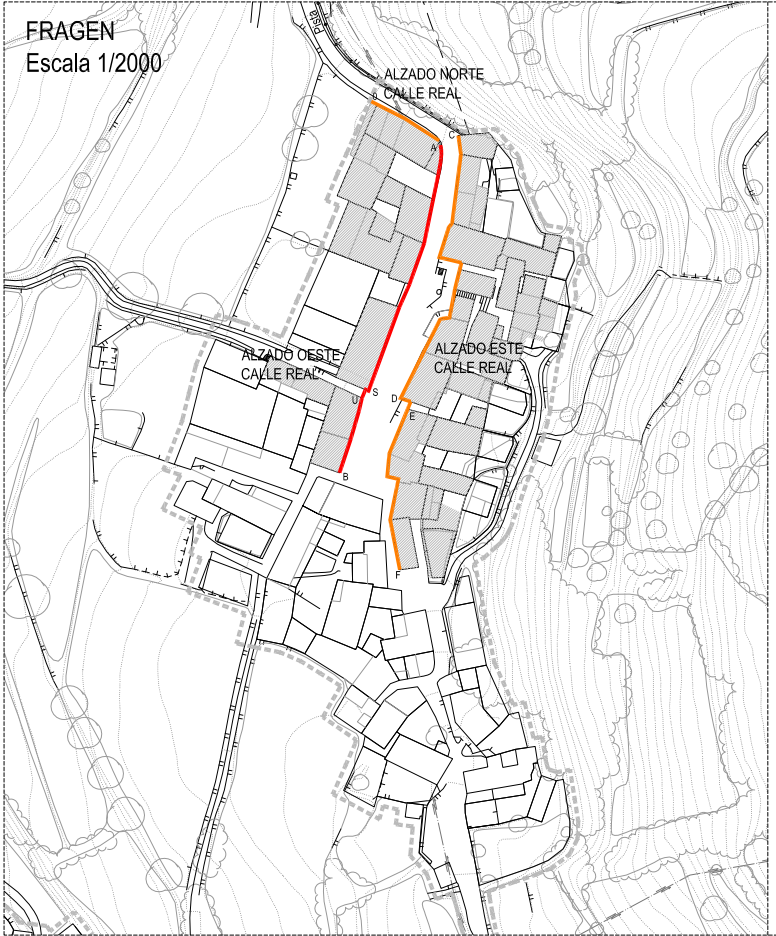

LEYENDA

- COTAS INDICATIVAS SEGÚN PLANO TOPOGRÁFICO
- POSICIÓN INDICATIVA DE FORJADOS EXISTENTES
- POSICIÓN INDICATIVA DE HUECOS DE FACHADA EXISTENTES
- CORNISA DE EDIFICACIÓN EXISTENTE
- EDIFICACIONES LINEALES EXISTENTES CON MAYOR DE 20 m. SE TRATARÁN COMO LA UNIÓN DE DISTINTOS VOLUMENES.
- POSIBLE U OBLIGADA CONSERVACIÓN EN FUNCIÓN DE SU CALIFICACIÓN SEGÚN EL CATÁLOGO DE ESTE PLAN ESPECIAL.
- EDIFICACIÓN EXISTENTE

PLAN ESPECIAL DE REFORMA INTERIOR DEL NÚCLEO DE FRAGEN DEL TÉRMINO MUNICIPAL DE TORLA. (HUESCA)			N	
ESCALA				FECHA
1/300		0251020 1/300		MAYO 2013
NÚMERO PLANO		ARQUITECTOS		
PI-02		MIGUEL ÁNGEL CAMPO VALLÉS CLARA IBOR LABAZUY		
MUNICIPIO		AYUNTAMIENTO DE TORLA PLAZA LA CONSTITUCIÓN S/N. 22376 TORLA. HUESCA		
FRAGEN				