



PLANO CUBIERTAS ESTADO ACTUAL
MORFOLOGÍA URBANA

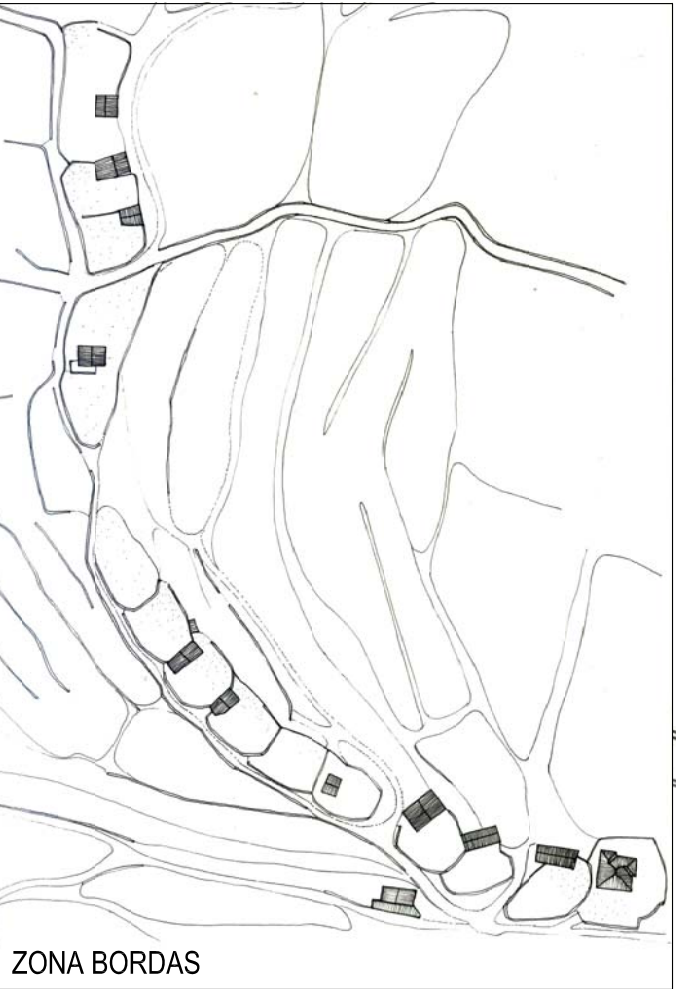


PLANO CUBIERTAS HIPÓTESIS
ESTADO FINAL CON DESARROLLO VOLUMÉTRICO MÁXIMO

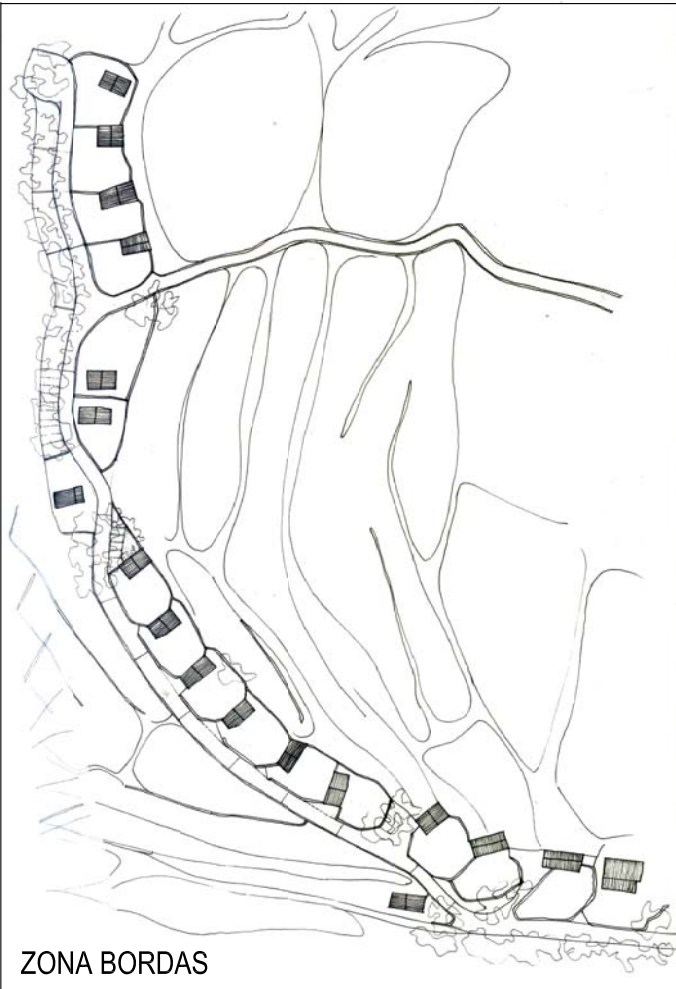





PLANO LLAVE DEL TÉRMINO MUNICIPAL



VISTAS AÉREAS ACTUALES

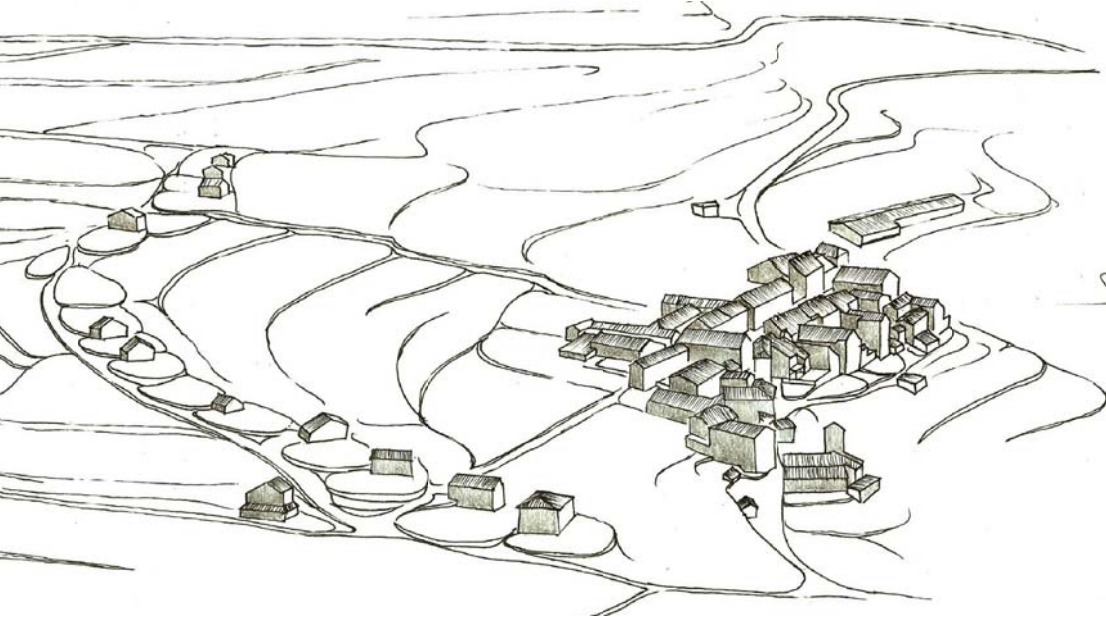

VISTAS AÉREAS. HIPÓTESIS

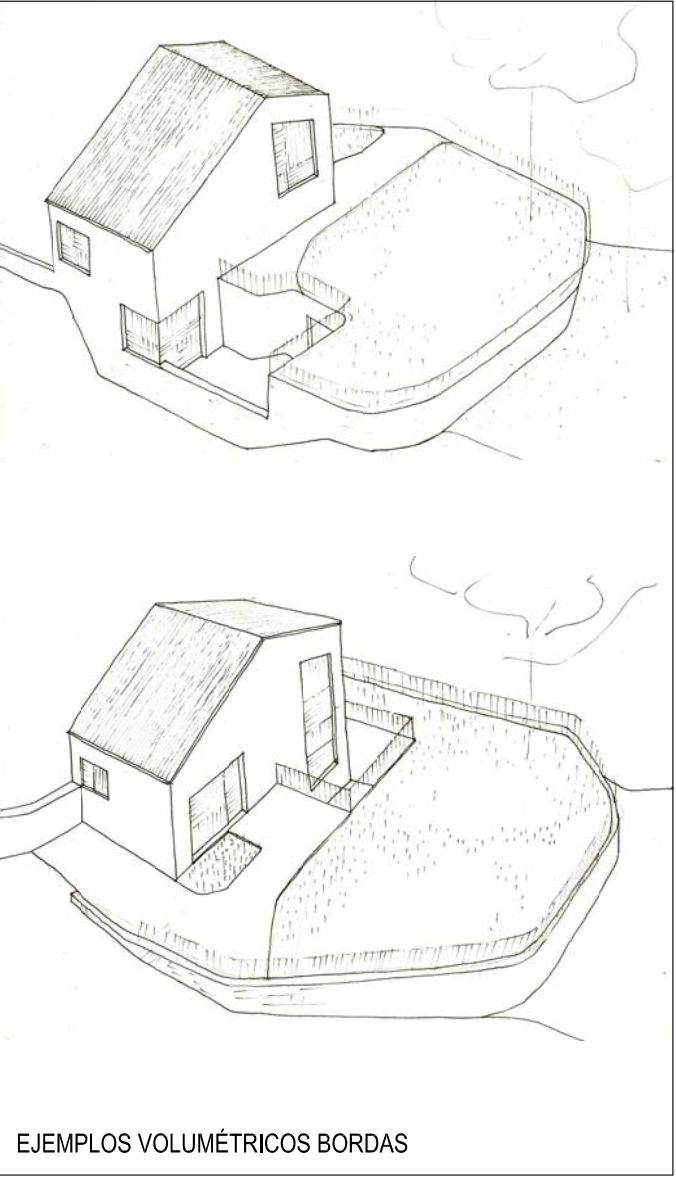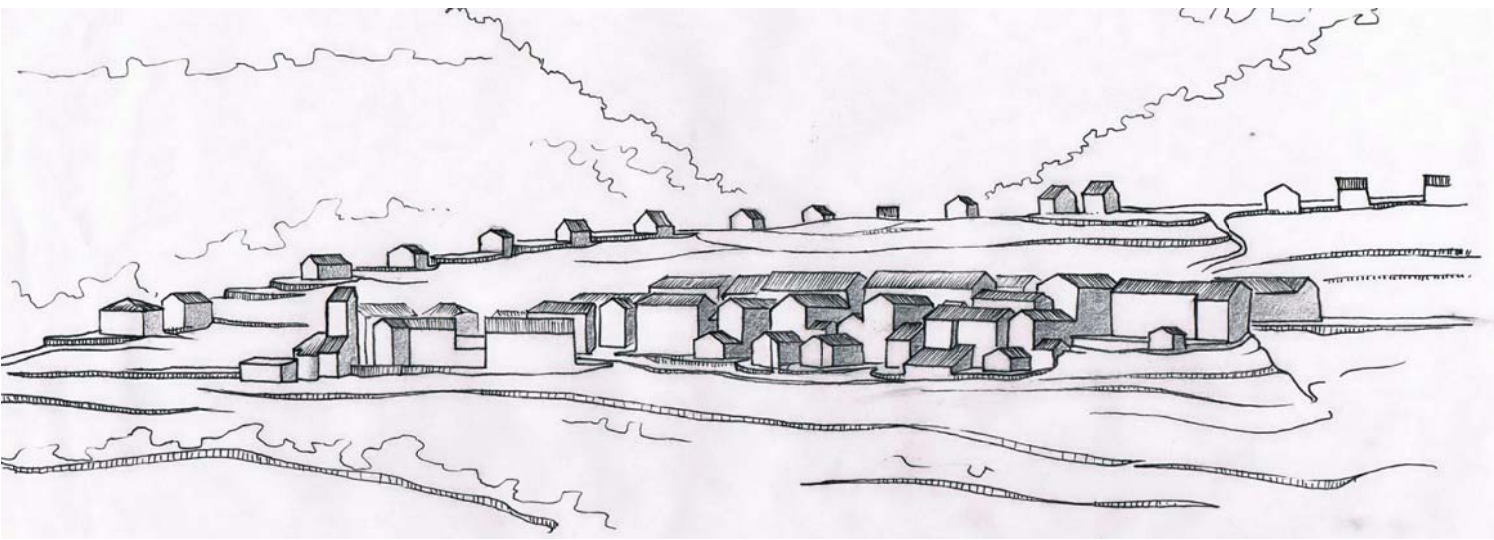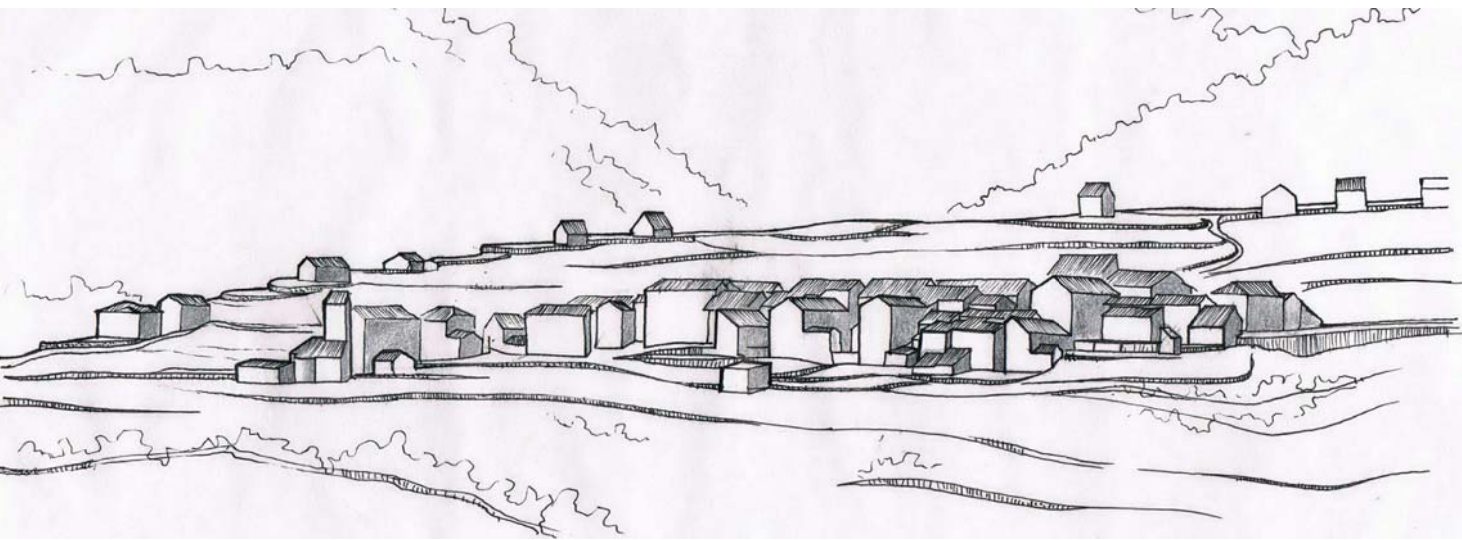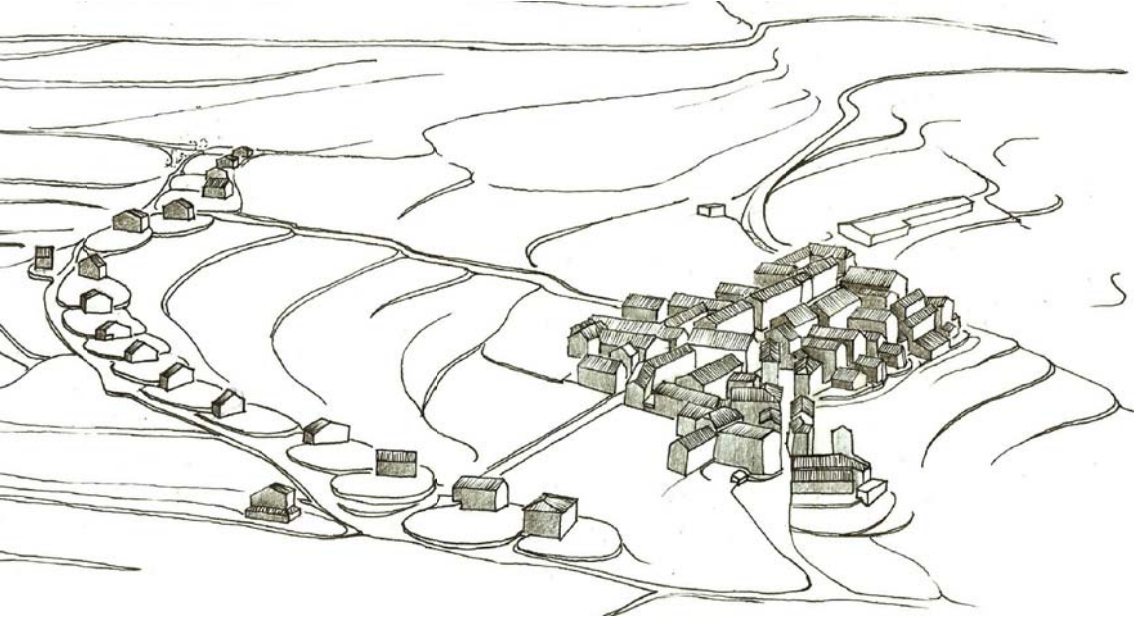

EJEMPLOS VOLUMÉTRICOS BORDAS

PLAN ESPECIAL DE REFORMA INTERIOR DEL NÚCLEO DE FRAGEN
DEL TÉRMINO MUNICIPAL DE TORLA. (HUESCA)



ESCALA

1/500

NÚMERO PLANO

PI-03

MUNICIPIO

FRAGEN

PLANO DE INFORMACIÓN.
MORFOLOGÍA URBANA Y
VOLUMÉTRICA.
ESTUDIOS REALIZADOS.

FECHA

MAYO 2013

ARQUITECTOS

MIGUEL ÁNGEL CAMPO VALLÉS
CLARA IBOR LABAZUY

AYUNTAMIENTO DE TORLA
PLAZA LA CONSTITUCIÓN S/N. 22376 TORLA. HUESCA