




BORDA 2_ESTADO ACTUAL. PLANTA CUBIERTA. ALZADOS.

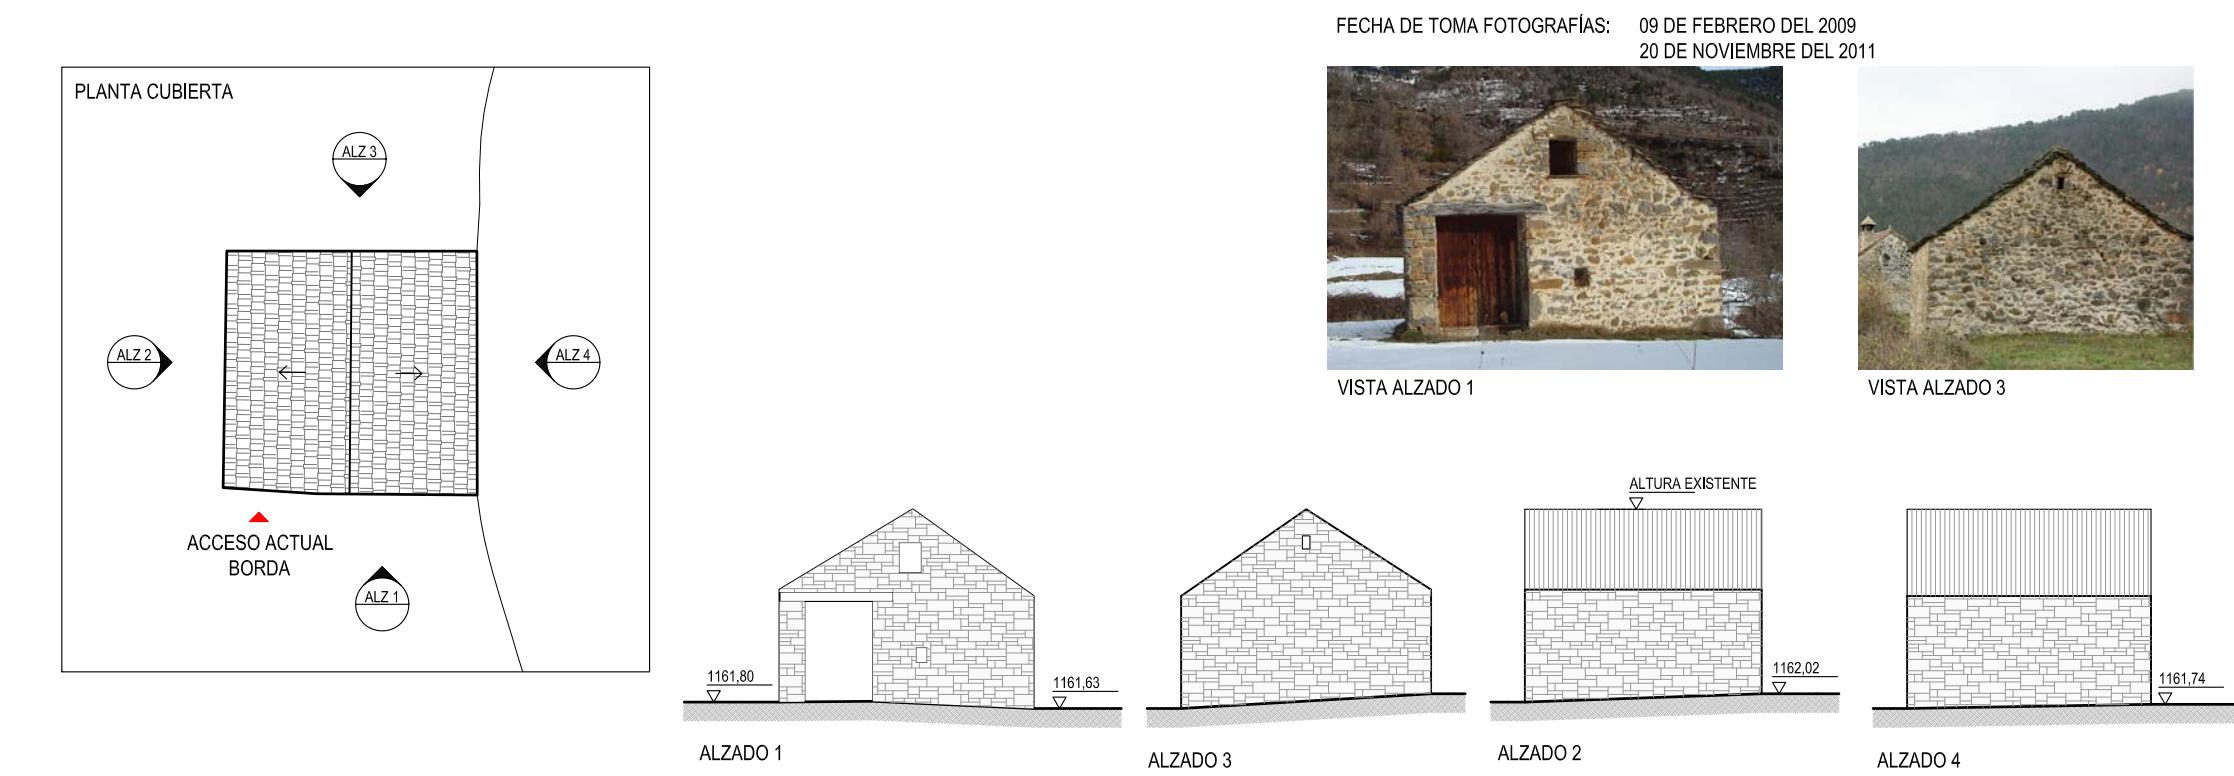


BORDA 2_EJEMPLO POSIBLE REHABILITACIÓN. PLANTA CUBIERTA. ALZADOS Y SECCIONES.

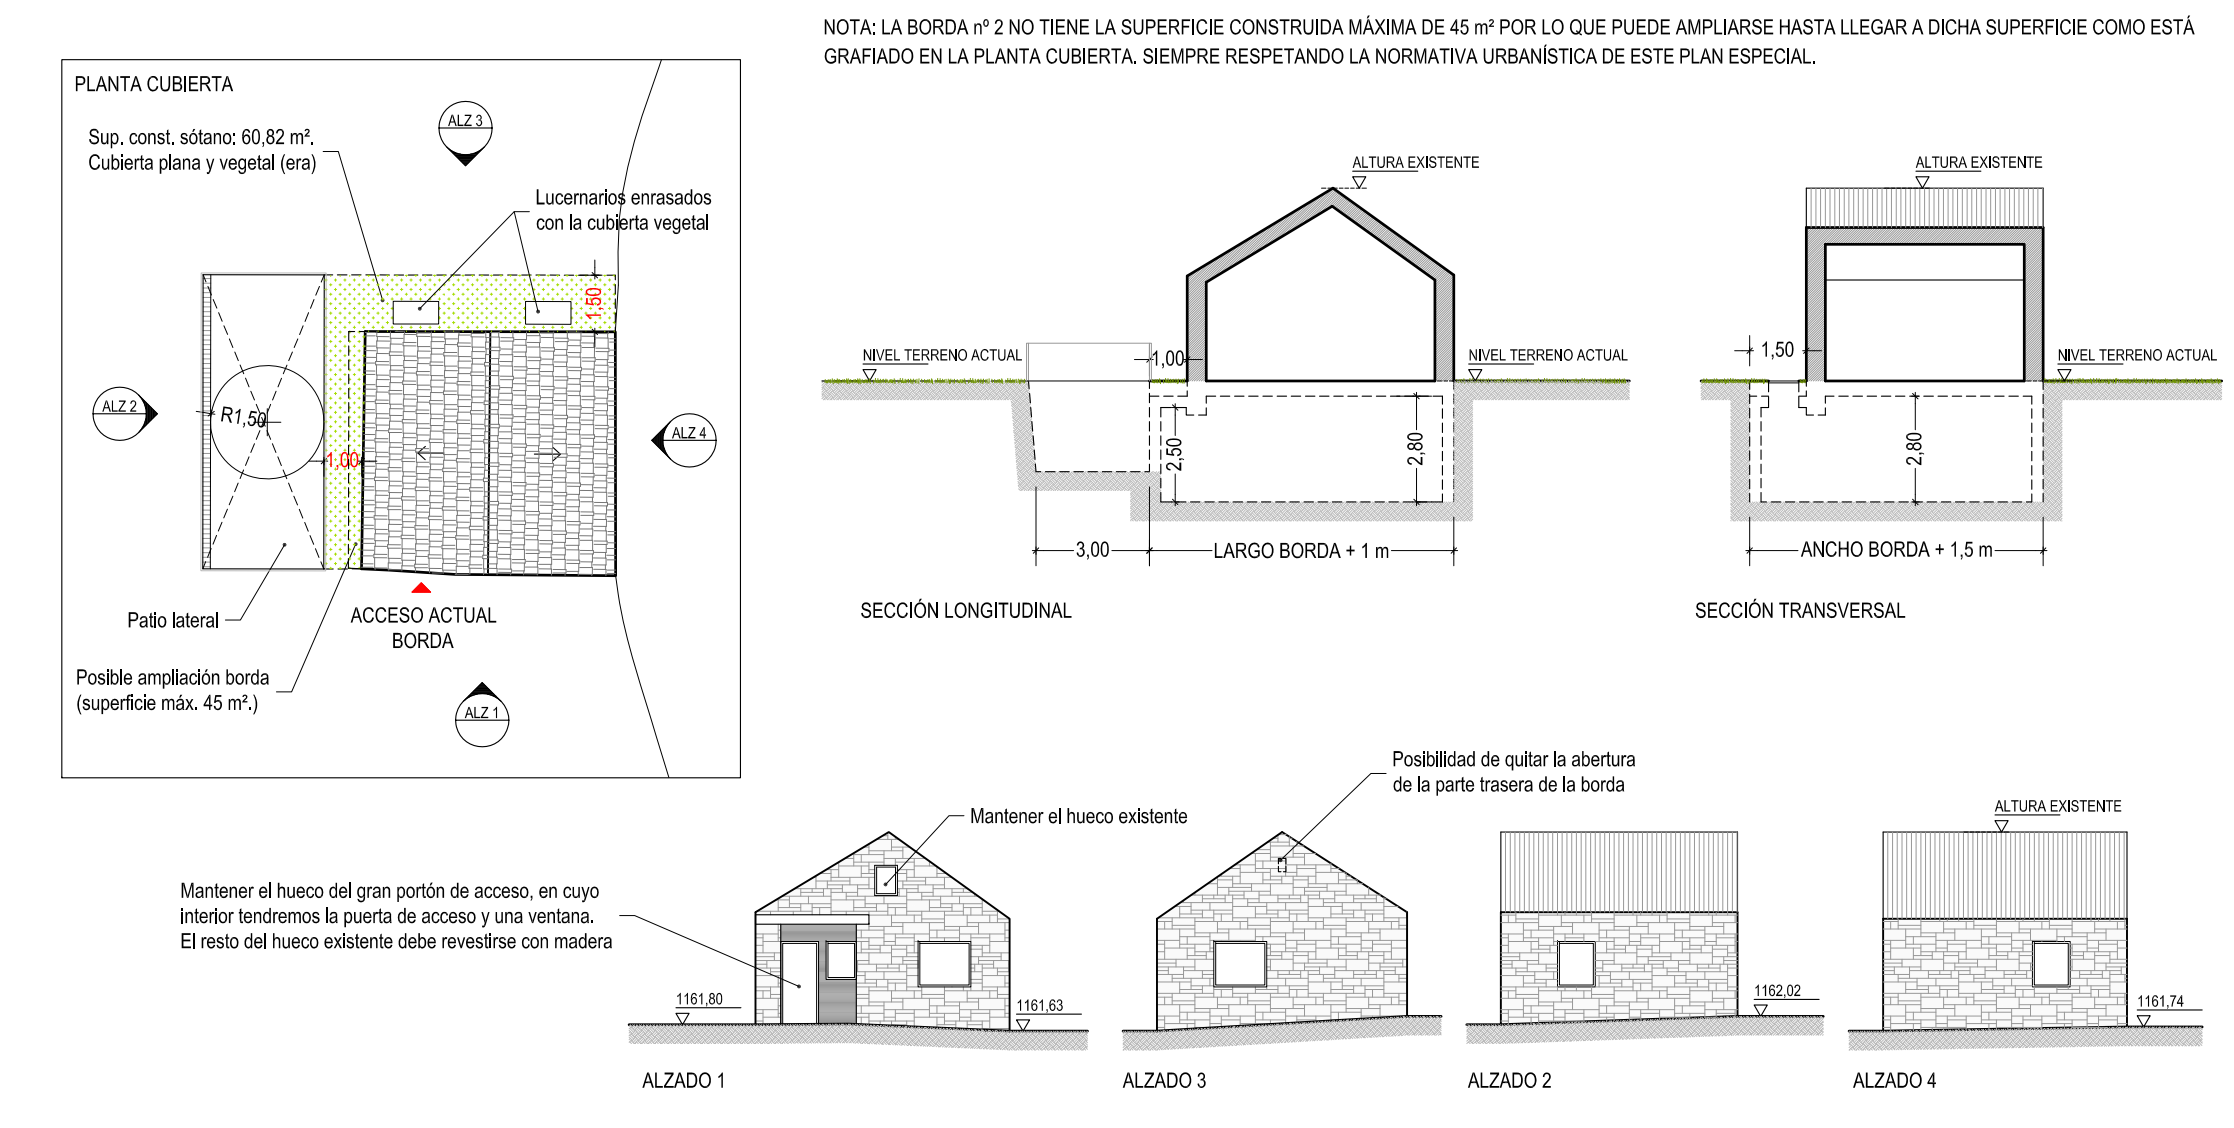


BORDA 4_ESTADO ACTUAL. PLANTA CUBIERTA. ALZADOS.

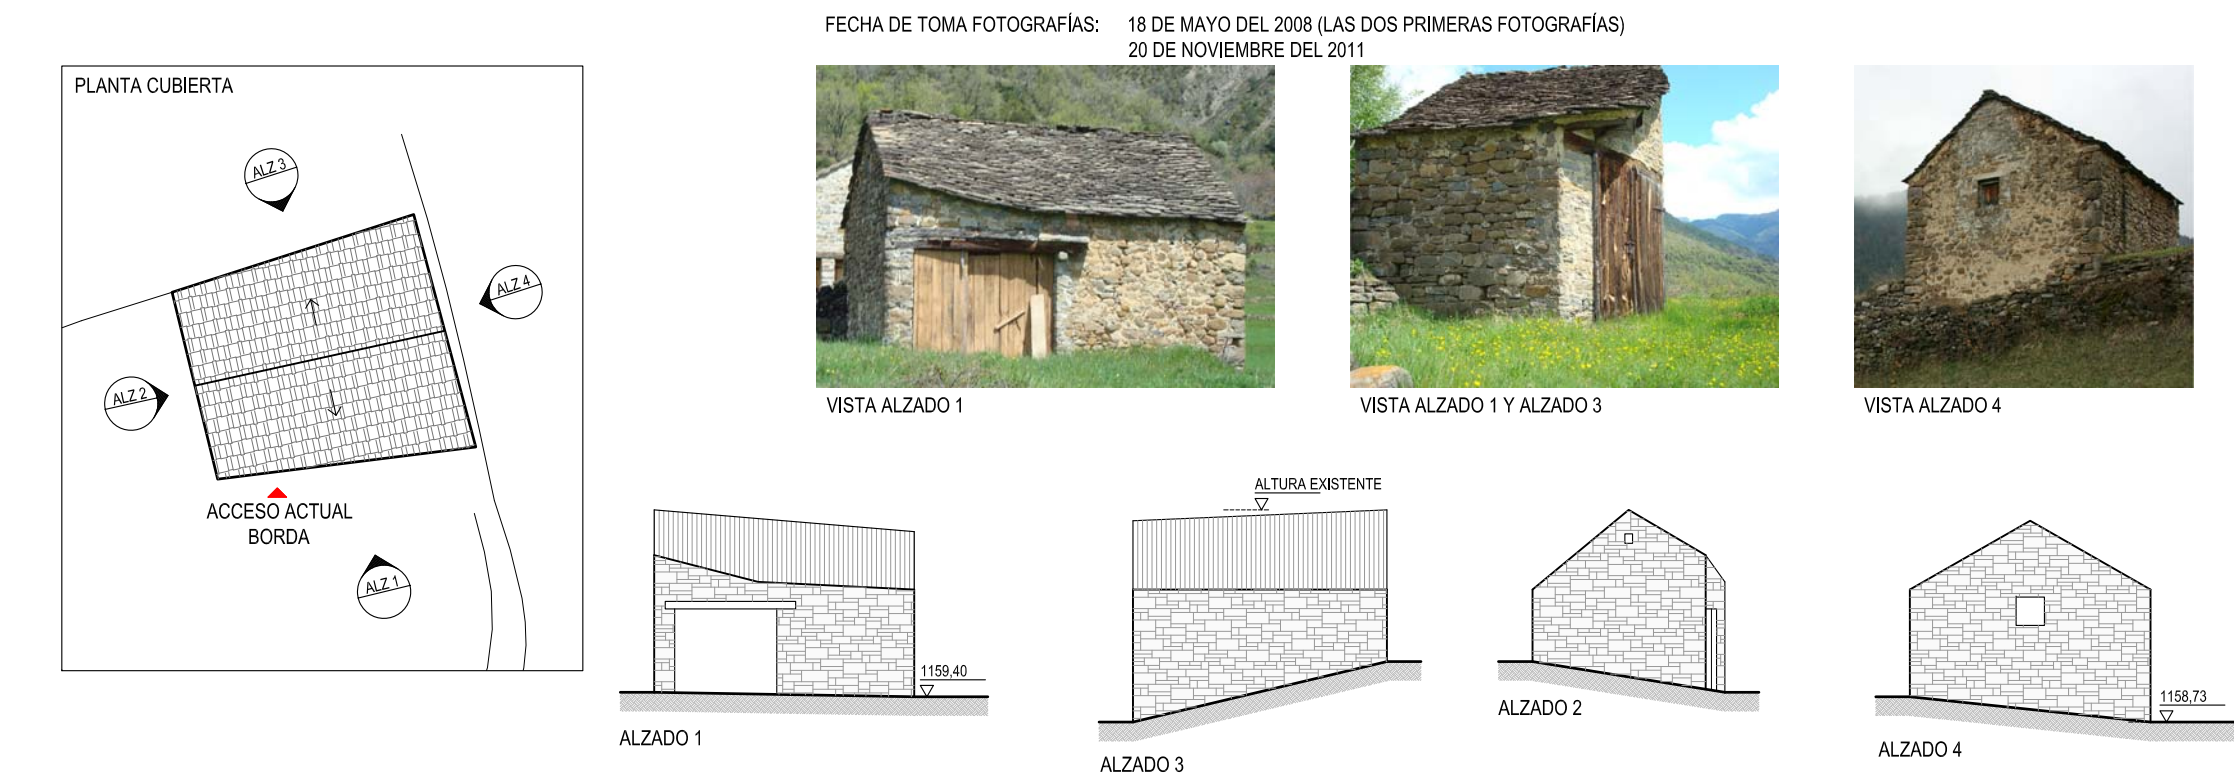


BORDA 4_EJEMPLO POSIBLE REHABILITACIÓN. PLANTA CUBIERTA. ALZADOS Y SECCIONES.

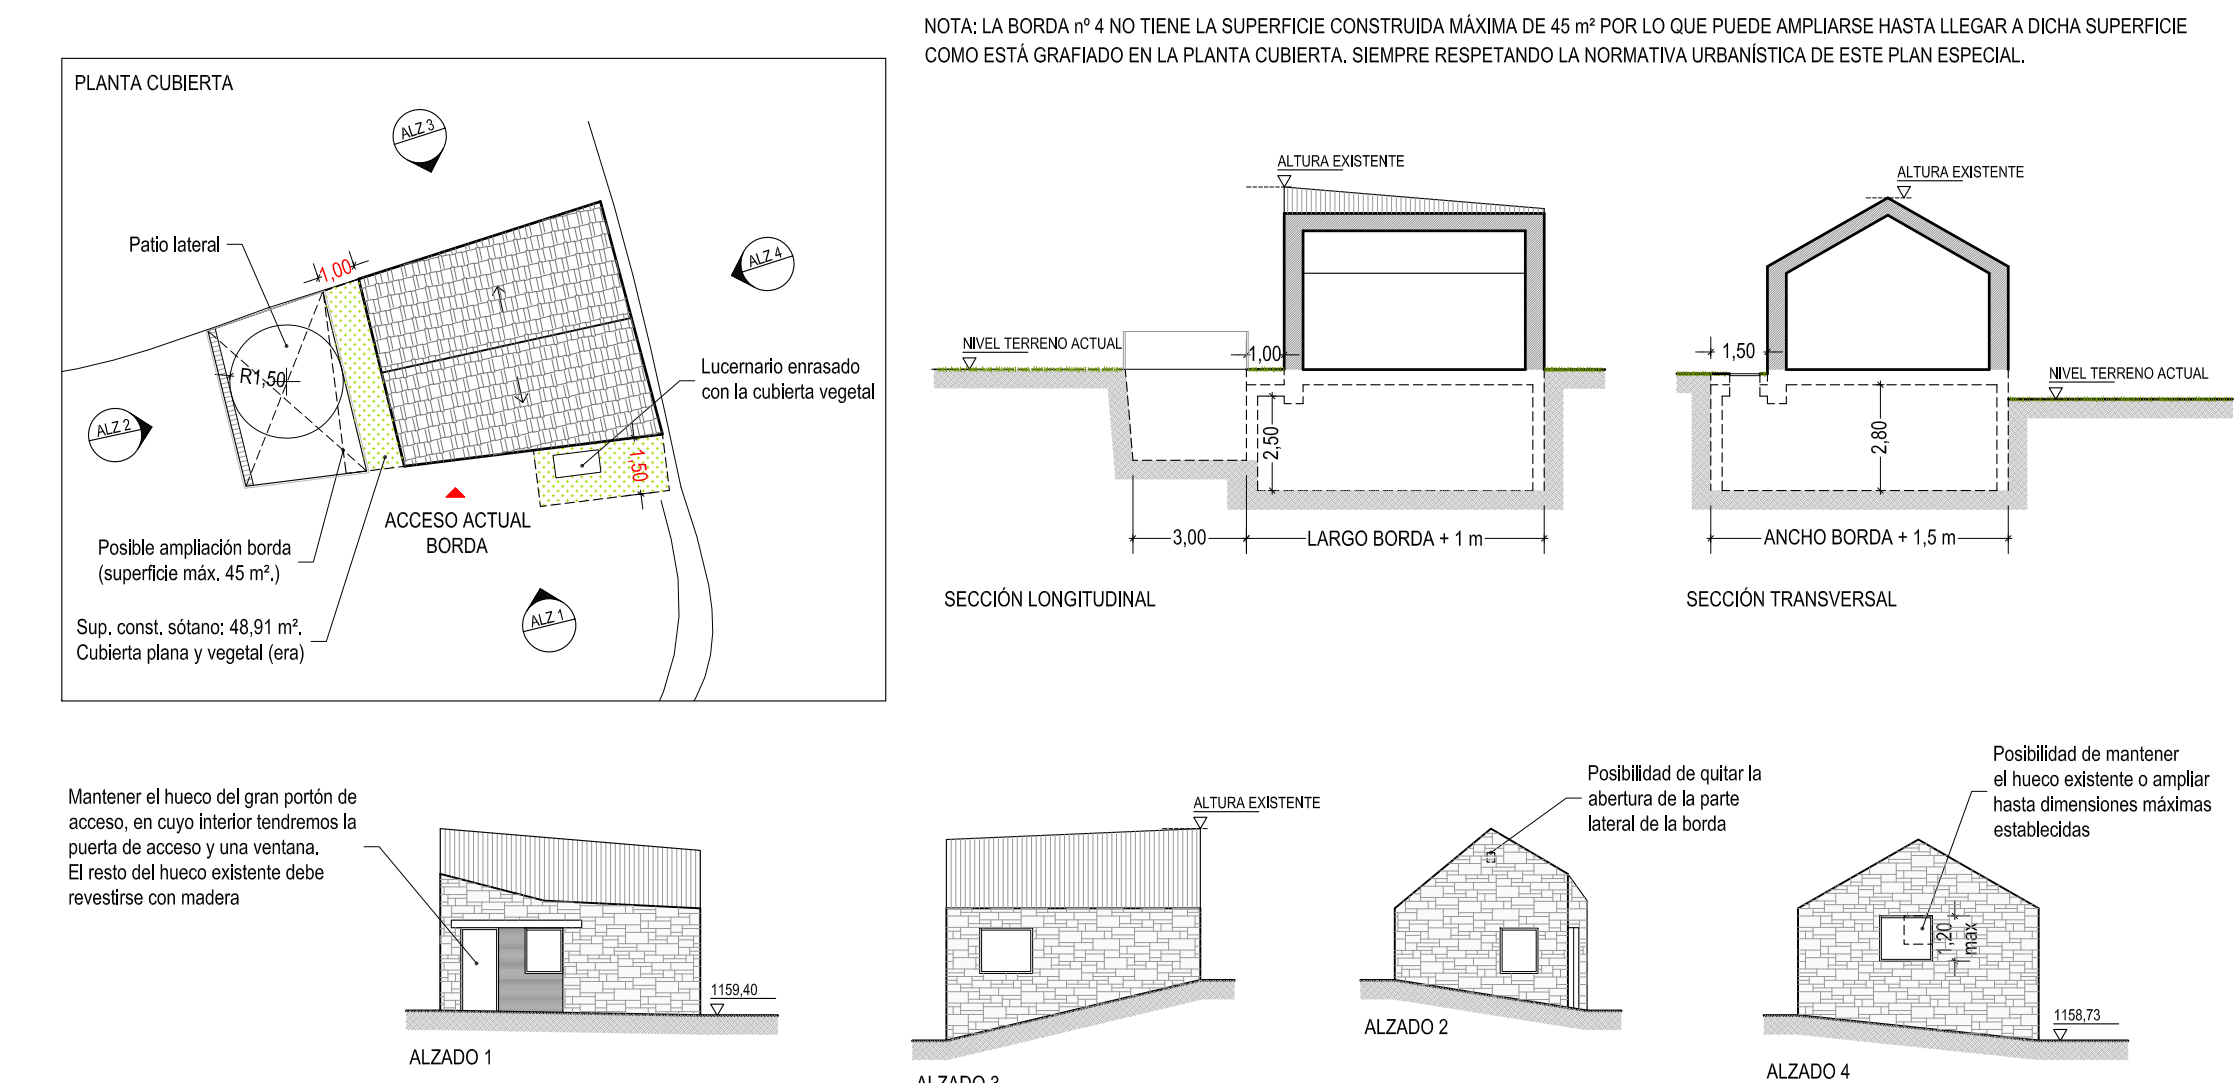


BORDA 3_ESTADO ACTUAL. BORDA REHABILITADA. PLANTA CUBIERTA. ALZADOS.

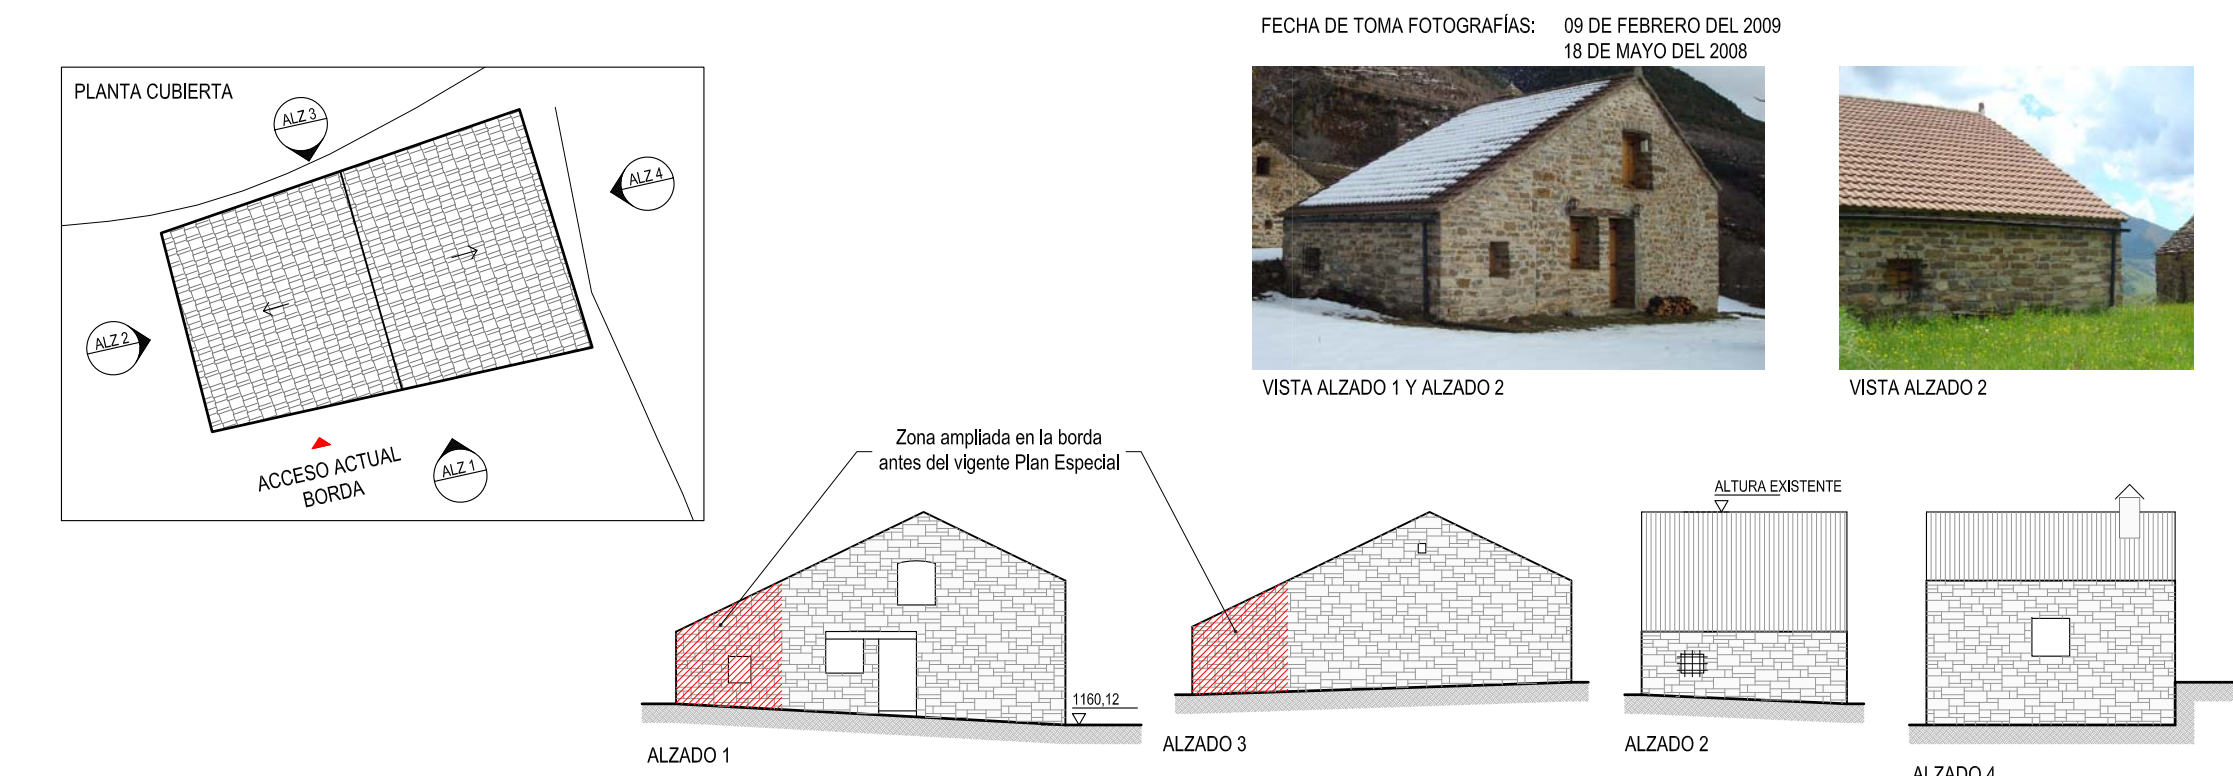


BORDA 3_EJEMPLO POSIBLE REHABILITACIÓN. PLANTA CUBIERTA. ALZADOS Y SECCIONES.

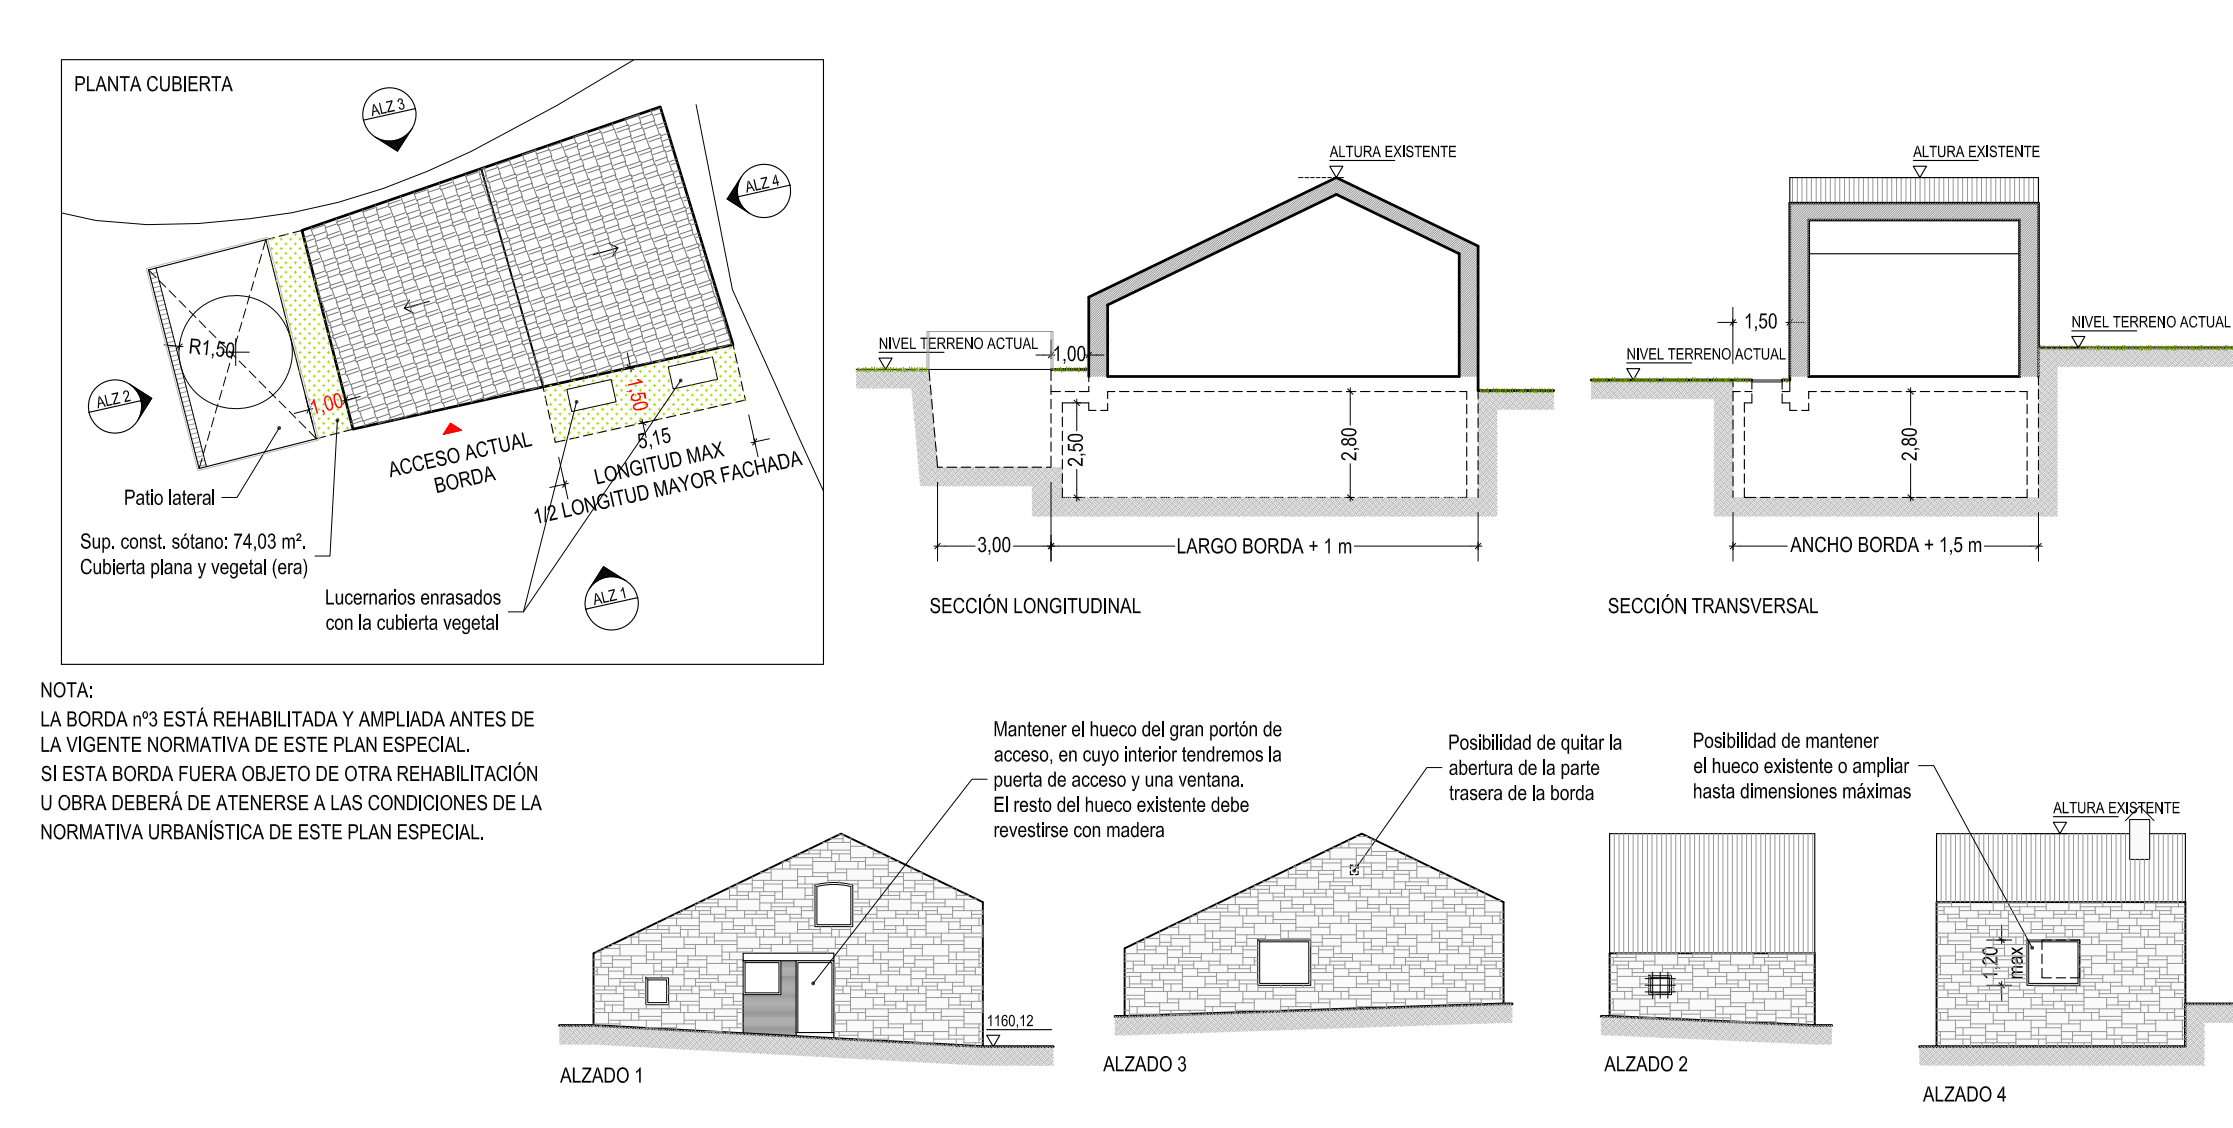


BORDA 5_ESTADO ACTUAL. PLANTA CUBIERTA. ALZADOS.

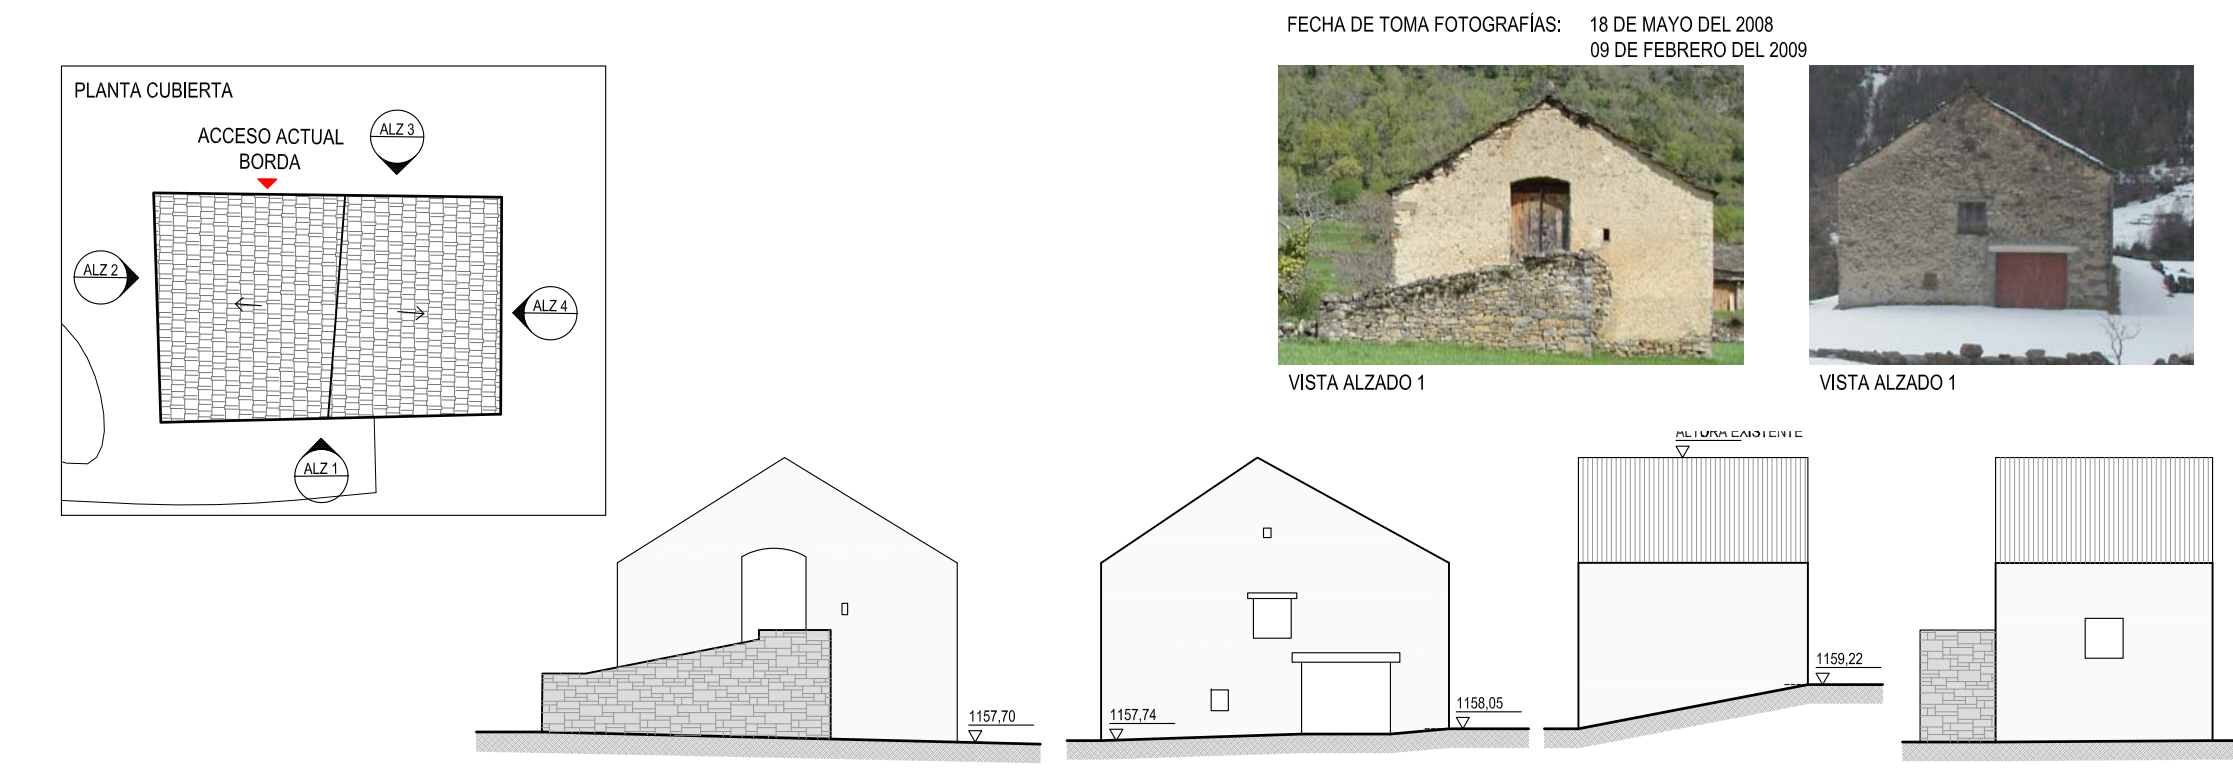

BORDA 5_EJEMPLO POSIBLE REHABILITACIÓN. PLANTA CUBIERTA. ALZADOS Y SECCIONES.

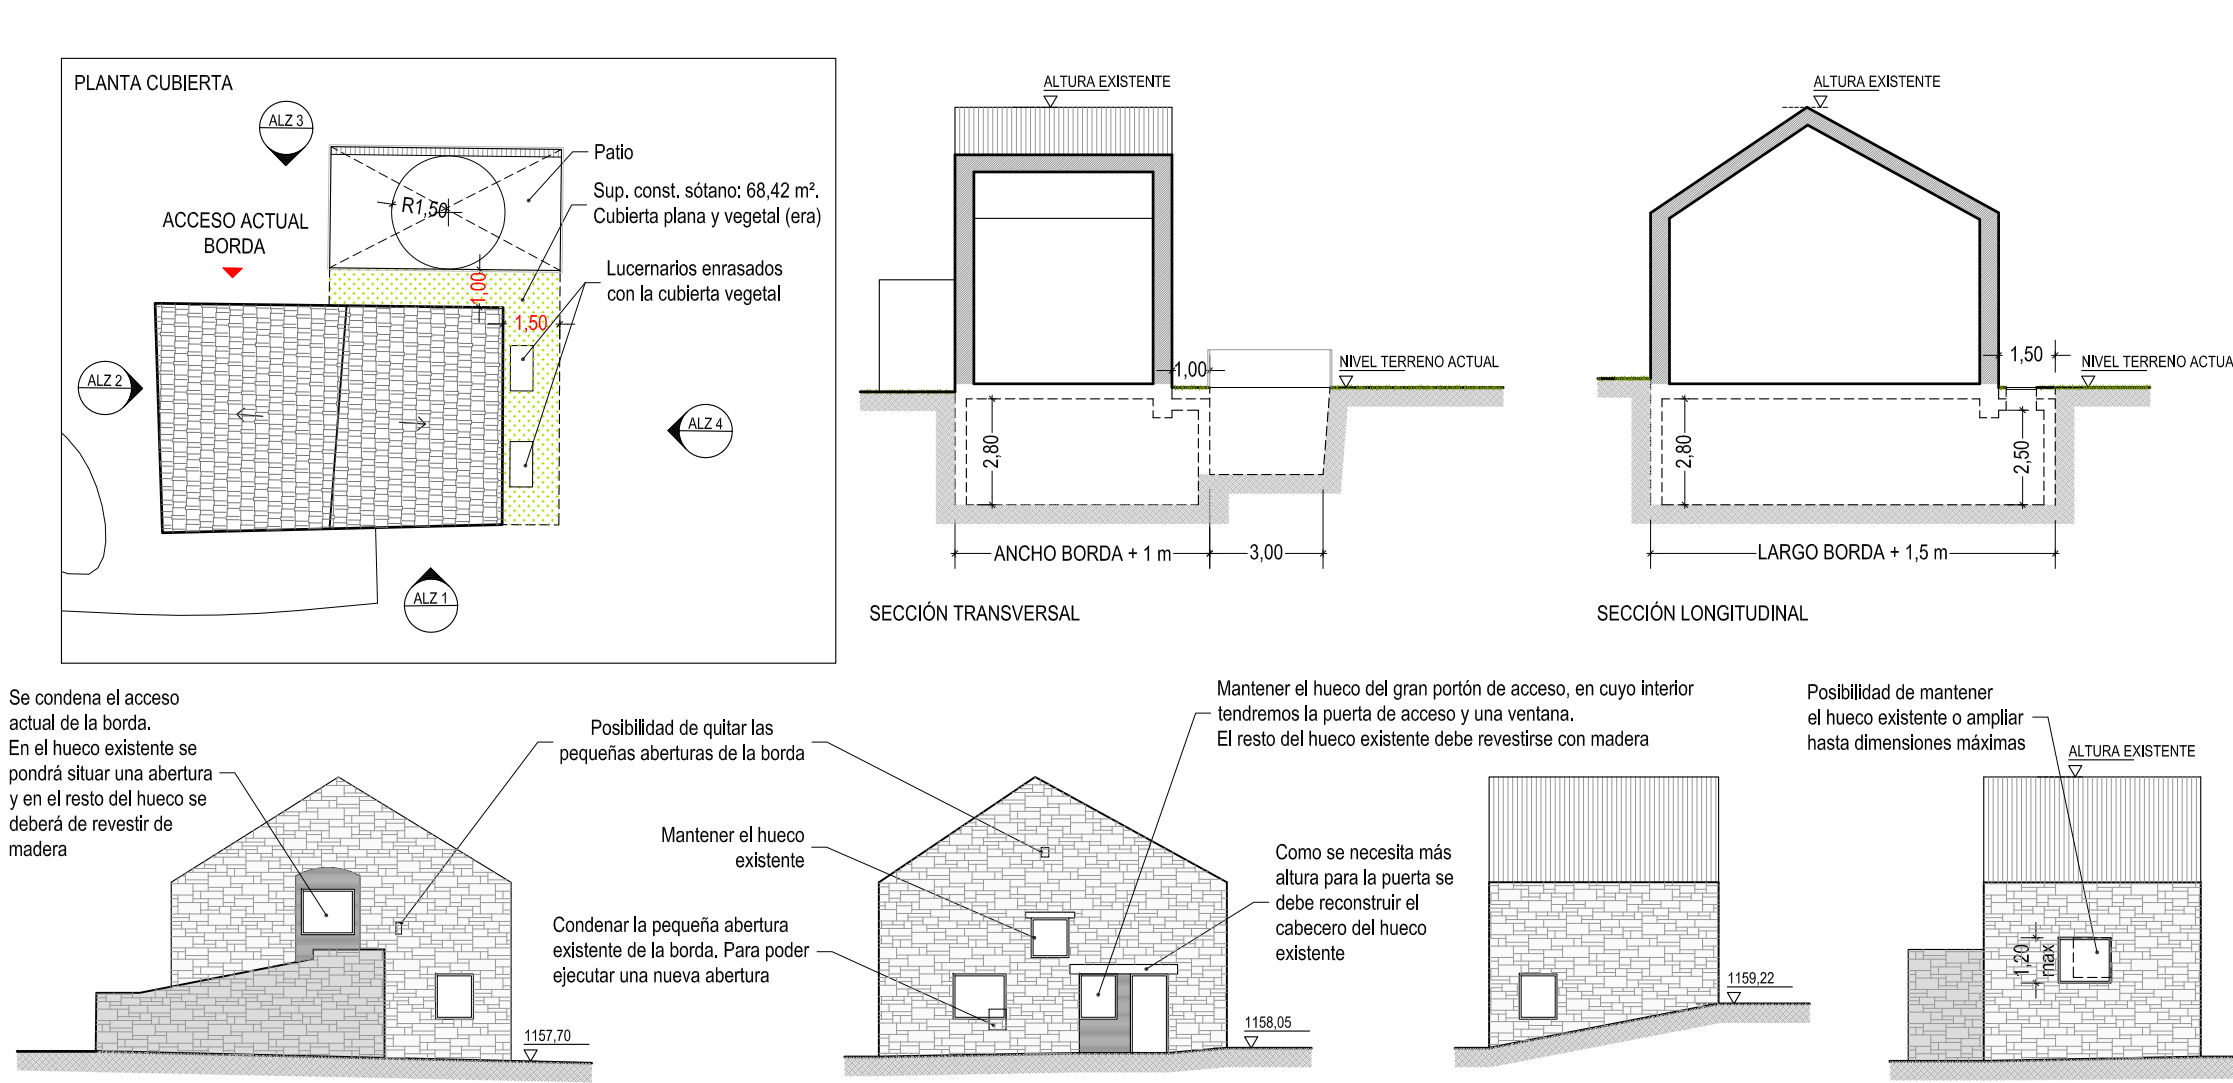

PLANO LLAVE DEL TÉRMINO MUNICIPAL

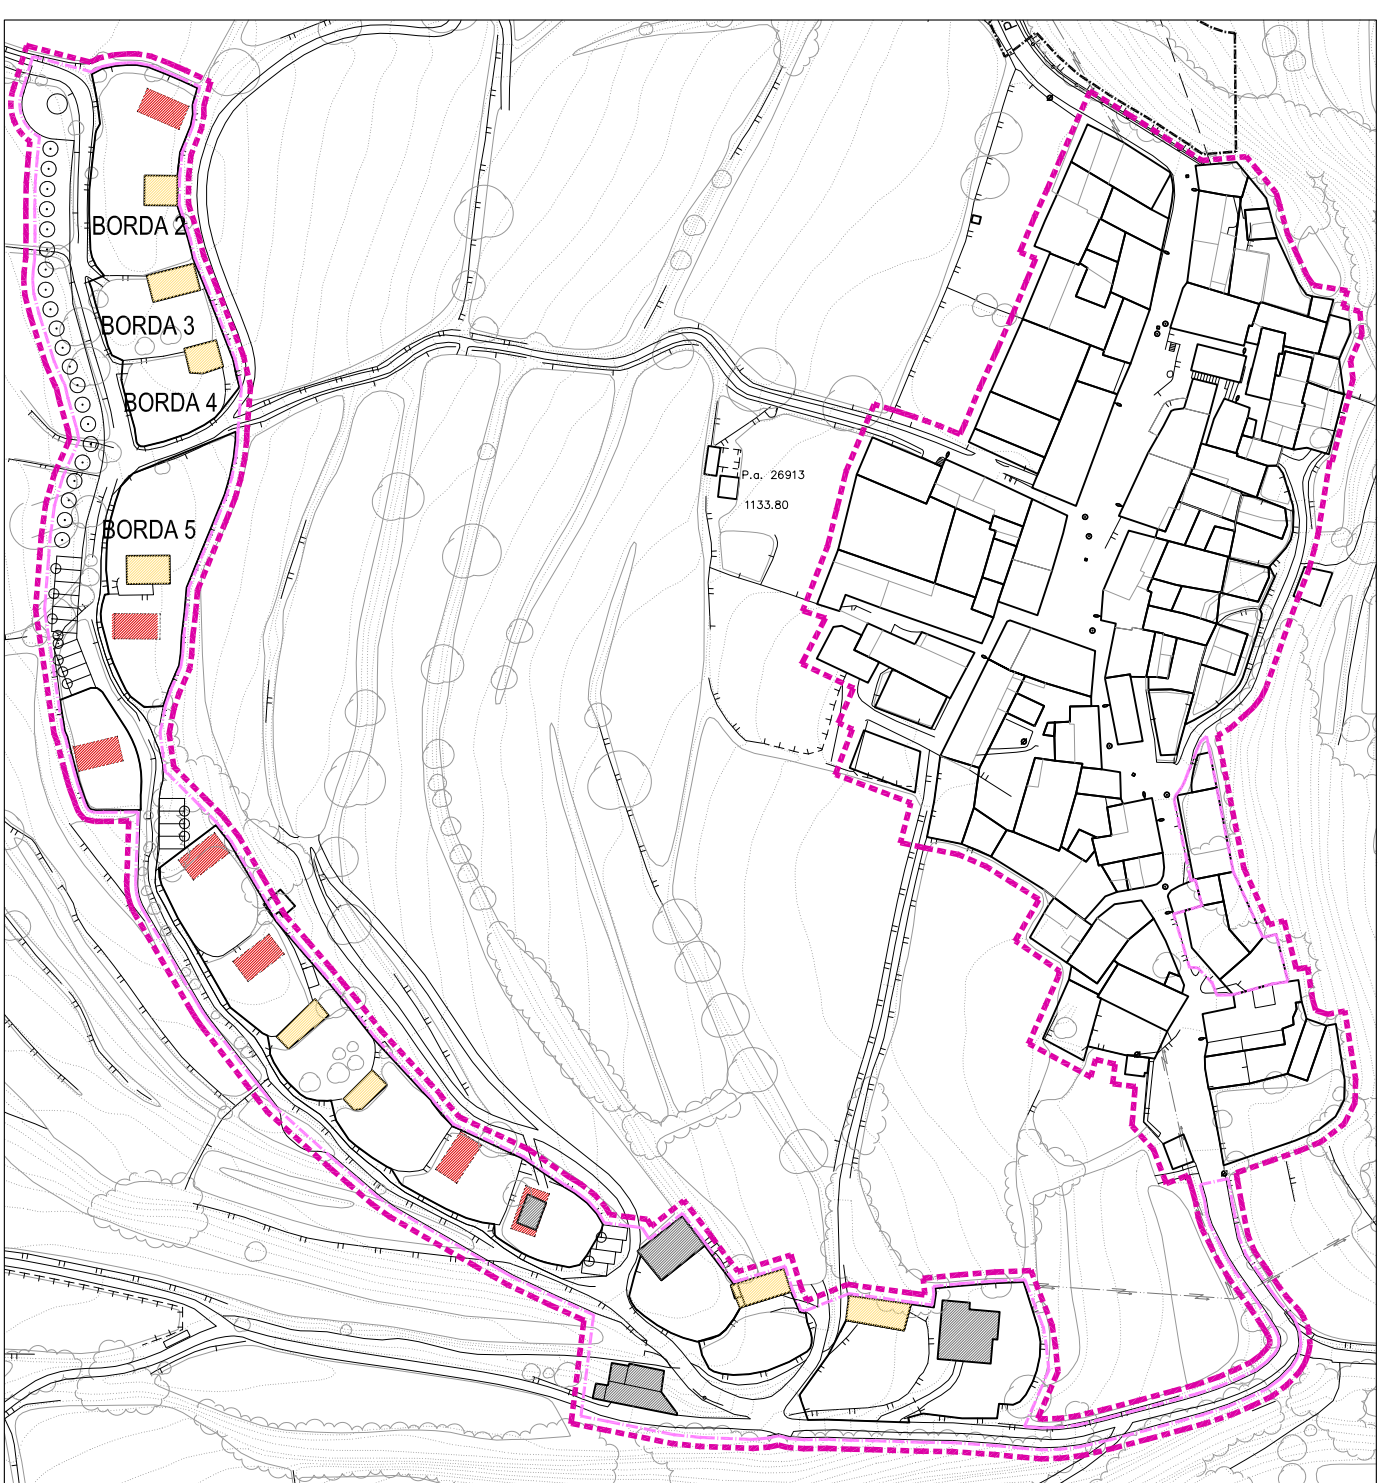

SITUACIÓN BORDAS
Escala 1/1500

LEYENDA

- 1128,24
COTAS INDICATIVAS SEGÚN PLANO TOPOGRÁFICO
- BORDA EXISTENTE
- NUEVA BORDA
- BORDA FUERA DE ORDENACIÓN
- LÍMITE DE SUELO URBANO
- LÍMITE SUELO URBANO NO CONSOLIDADO.

PLAN ESPECIAL DE REFORMA INTERIOR DEL NÚCLEO DE FRAGEN
DEL TÉRMINO MUNICIPAL DE TORLA. (HUESCA)

ESCALA	1/200	0 2 5 10	1/200	MAYO 2013	FECHA
PI-04	NÚMERO PLANO	PLANO INFORMACIÓN. ESTADO ACTUAL BORDAS Y EJEMPLOS DE REHABILITACIÓN			ARQUITECTOS
FRAGEN	MUNICIPIO	MIGUEL ÁNGEL CAMPO VALLÉS CLARA IBOR LABAZUY			AYUNTAMIENTO DE TORLA PLAZA LA CONSTITUCIÓN S/N. 22376 TORLA. HUESCA