




BORDA 10_ESTADO ACTUAL. PLANTA CUBIERTA. ALZADOS.

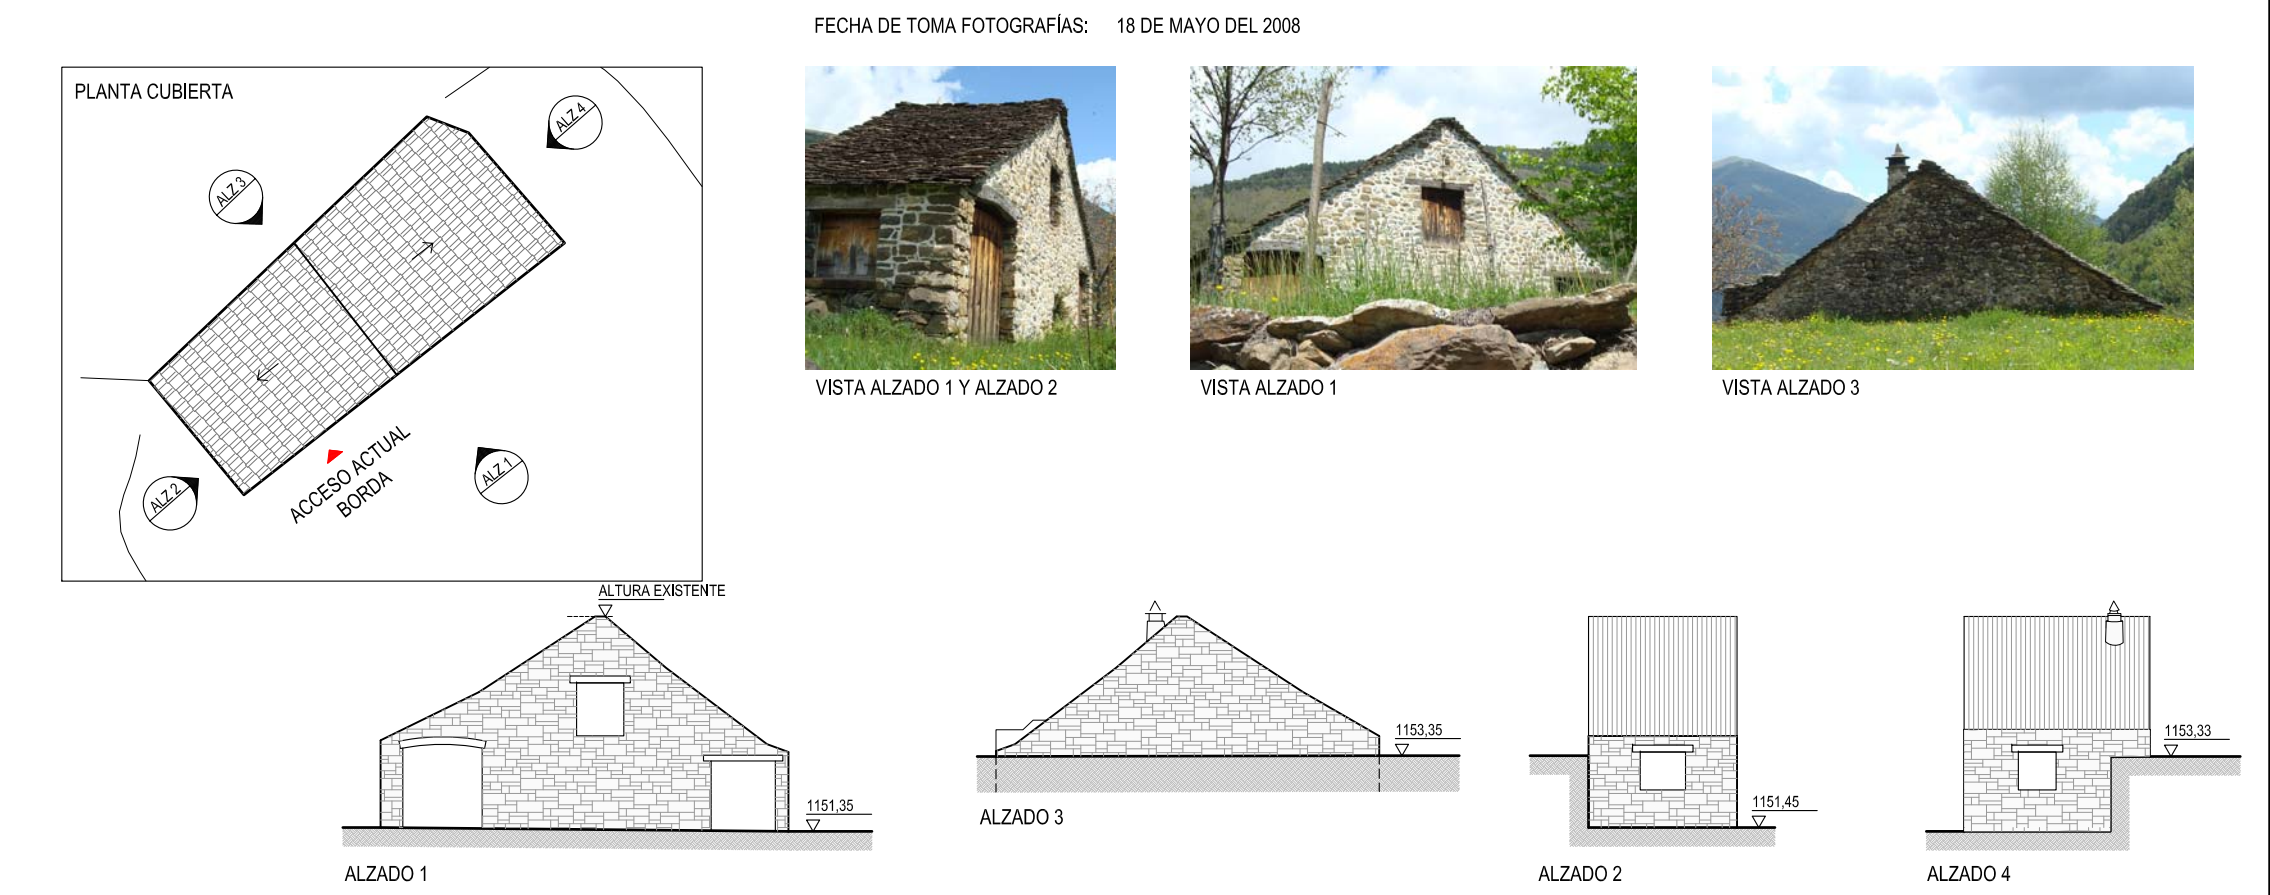


BORDA 10_EJEMPLO POSIBLE REHABILITACIÓN. PLANTA CUBIERTA. ALZADOS Y SECCIONES.

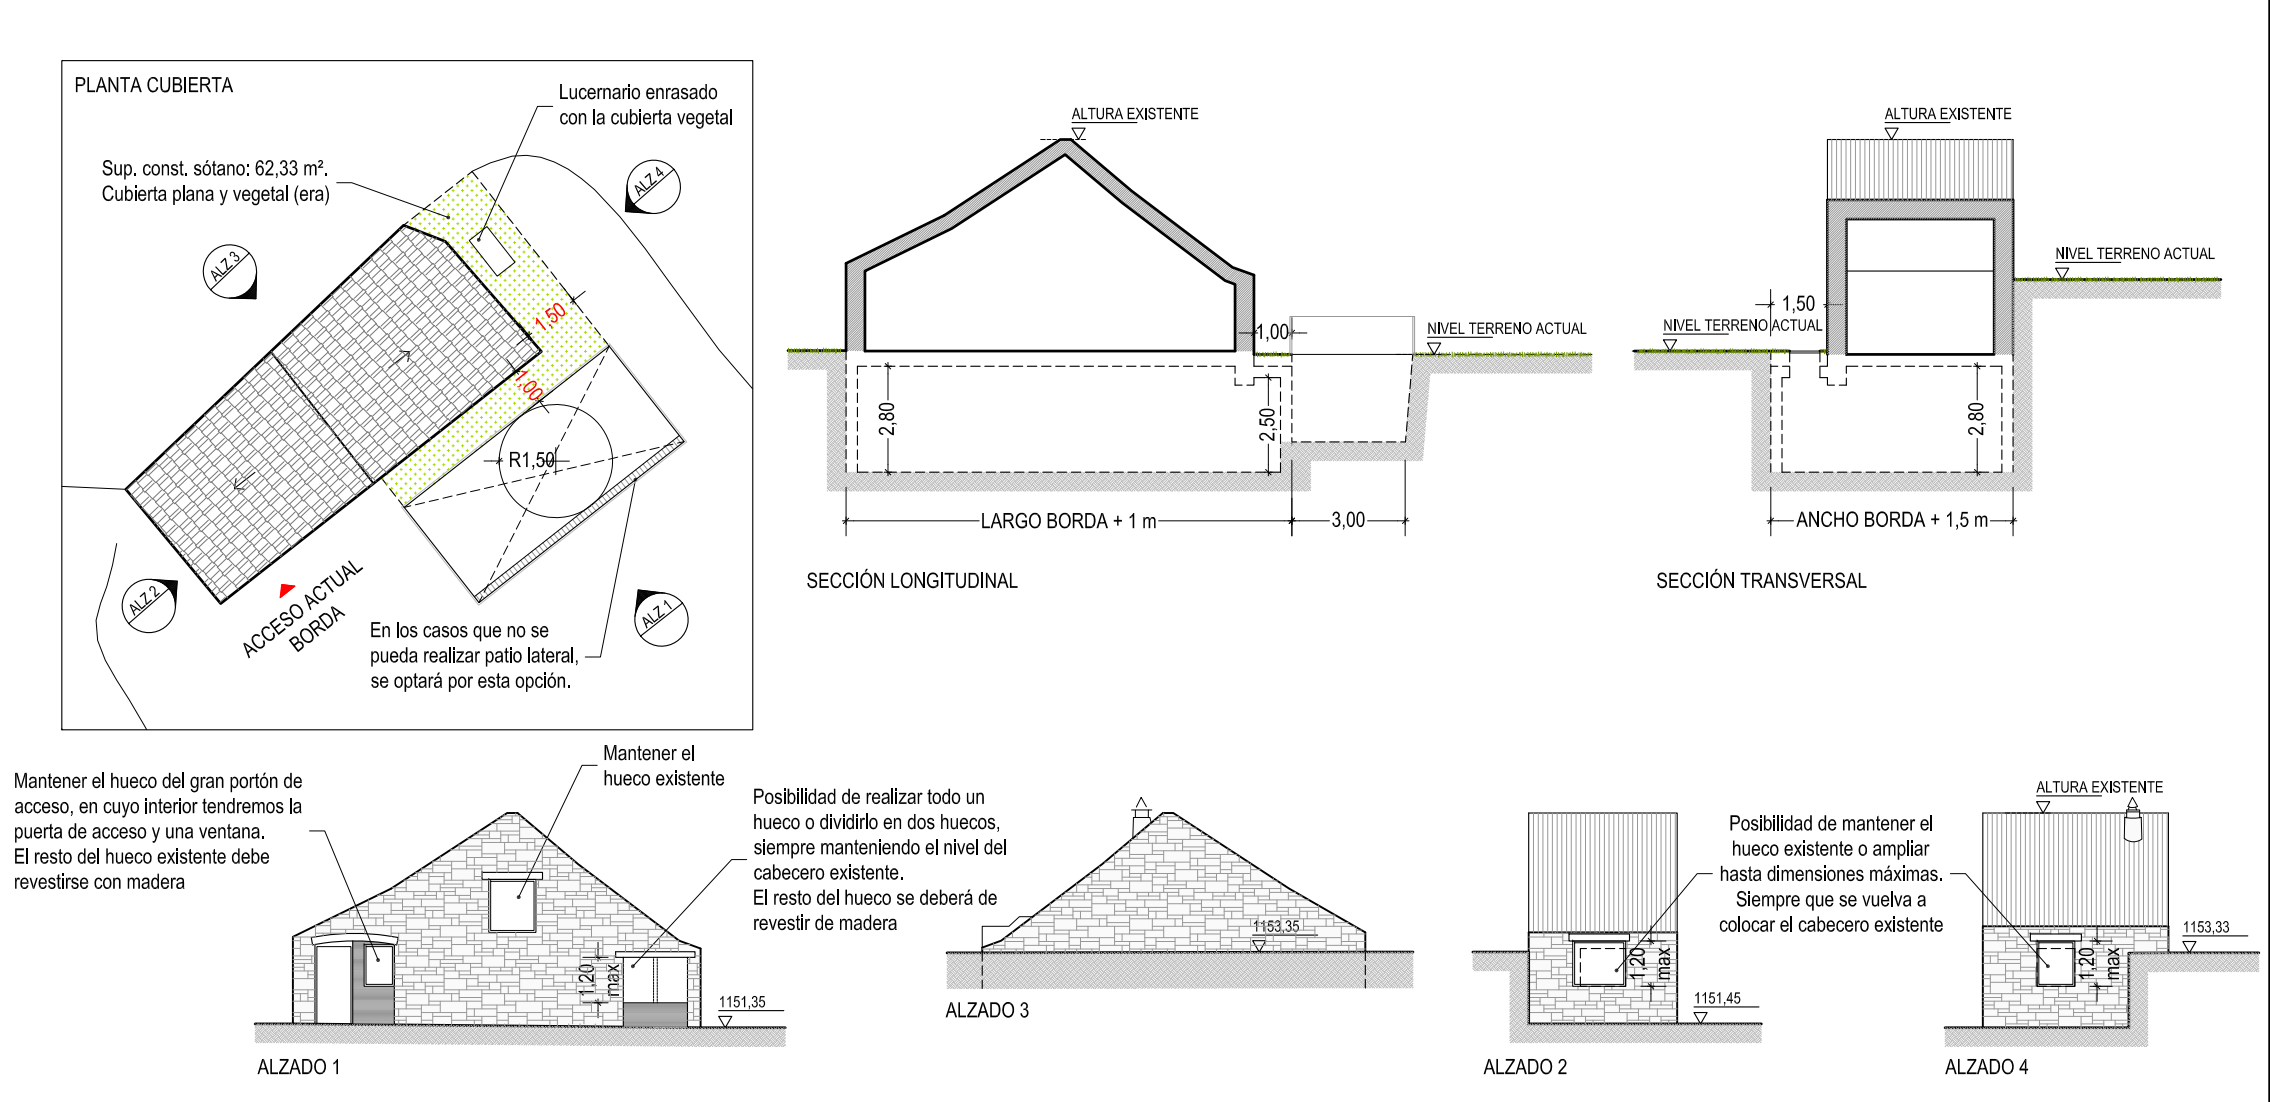

BORDA 15_ESTADO ACTUAL. PLANTA CUBIERTA. ALZADOS.

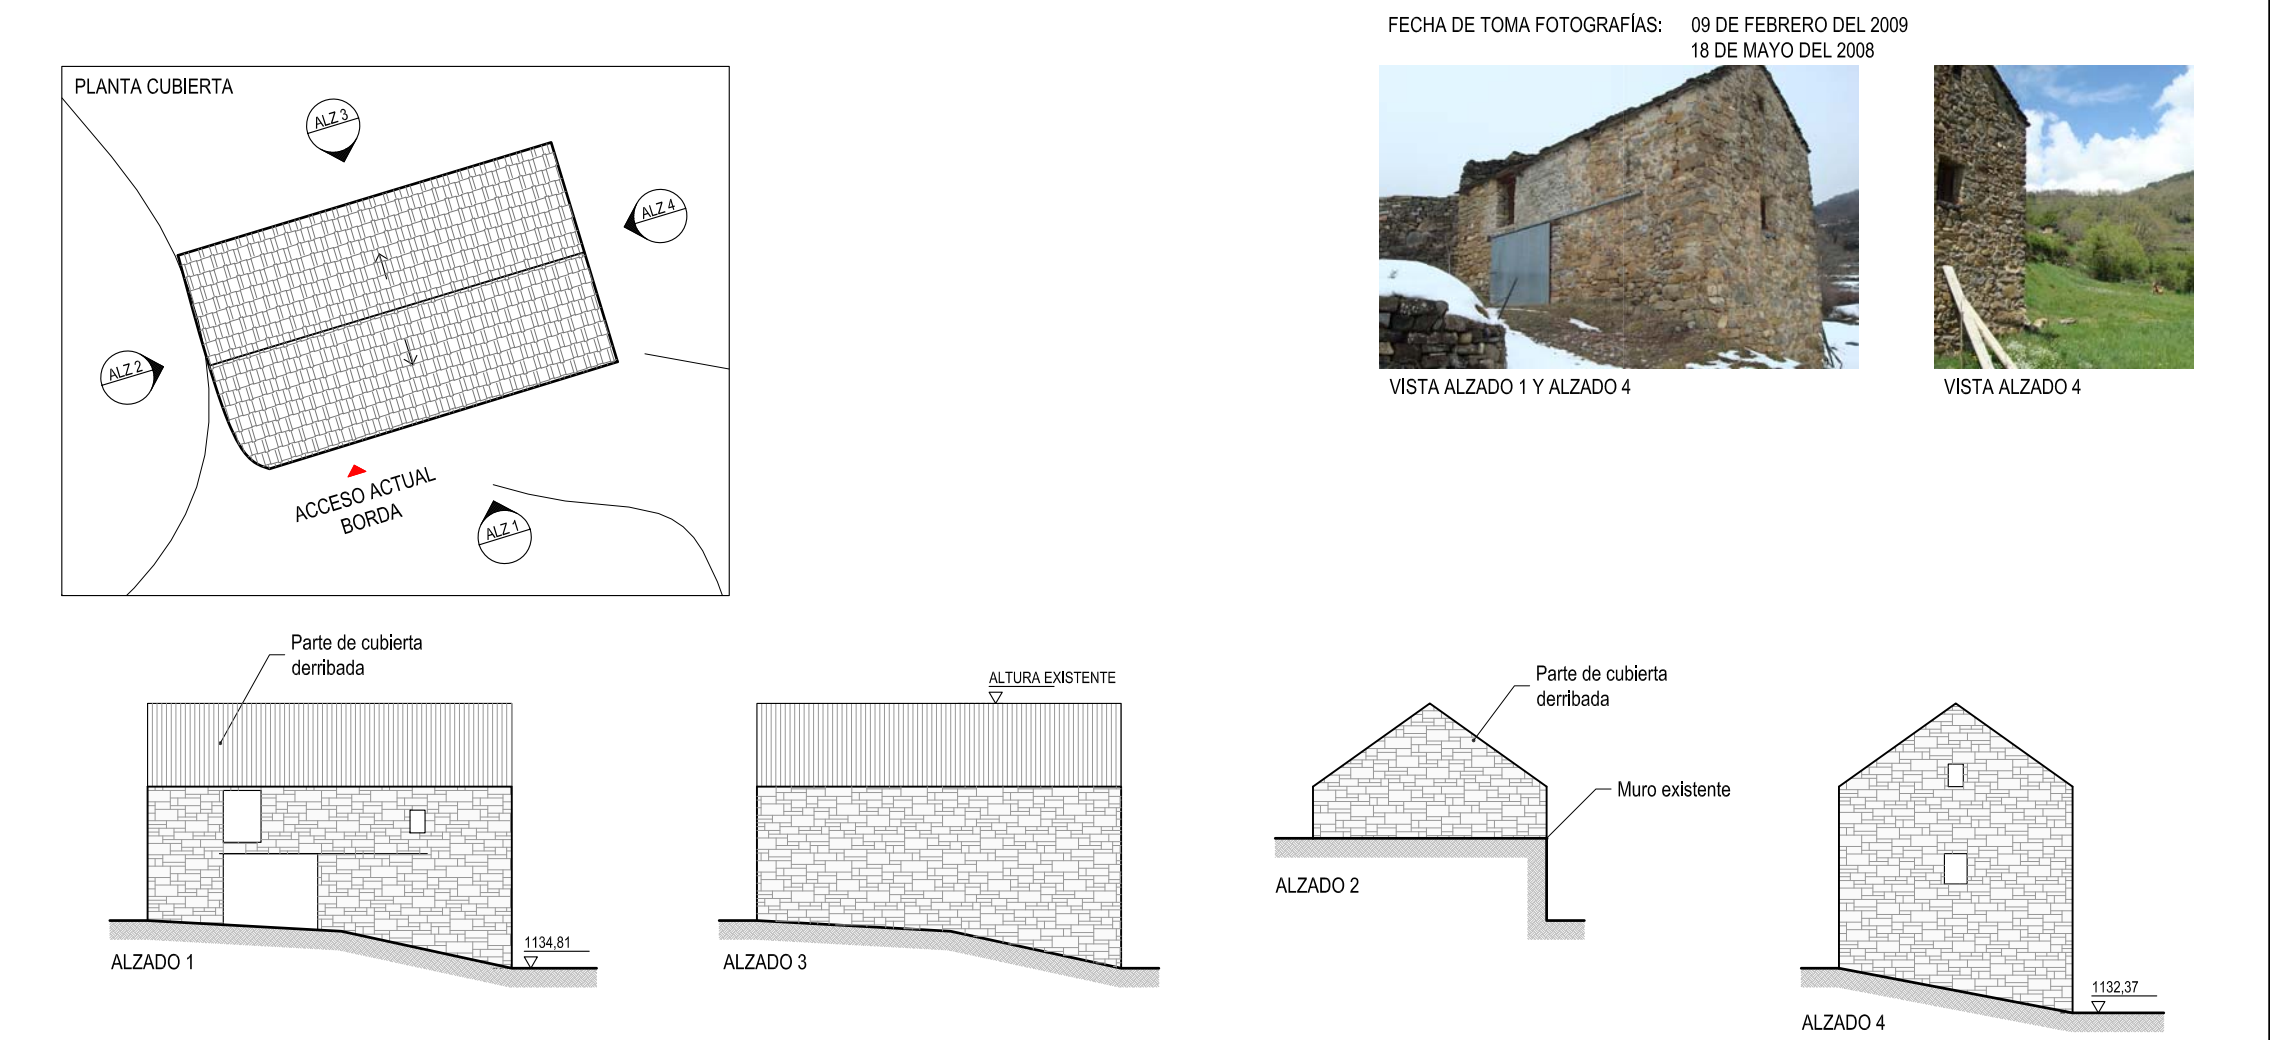


BORDA 15_EJEMPLO POSIBLE REHABILITACIÓN. PLANTA CUBIERTA. ALZADOS Y SECCIONES.

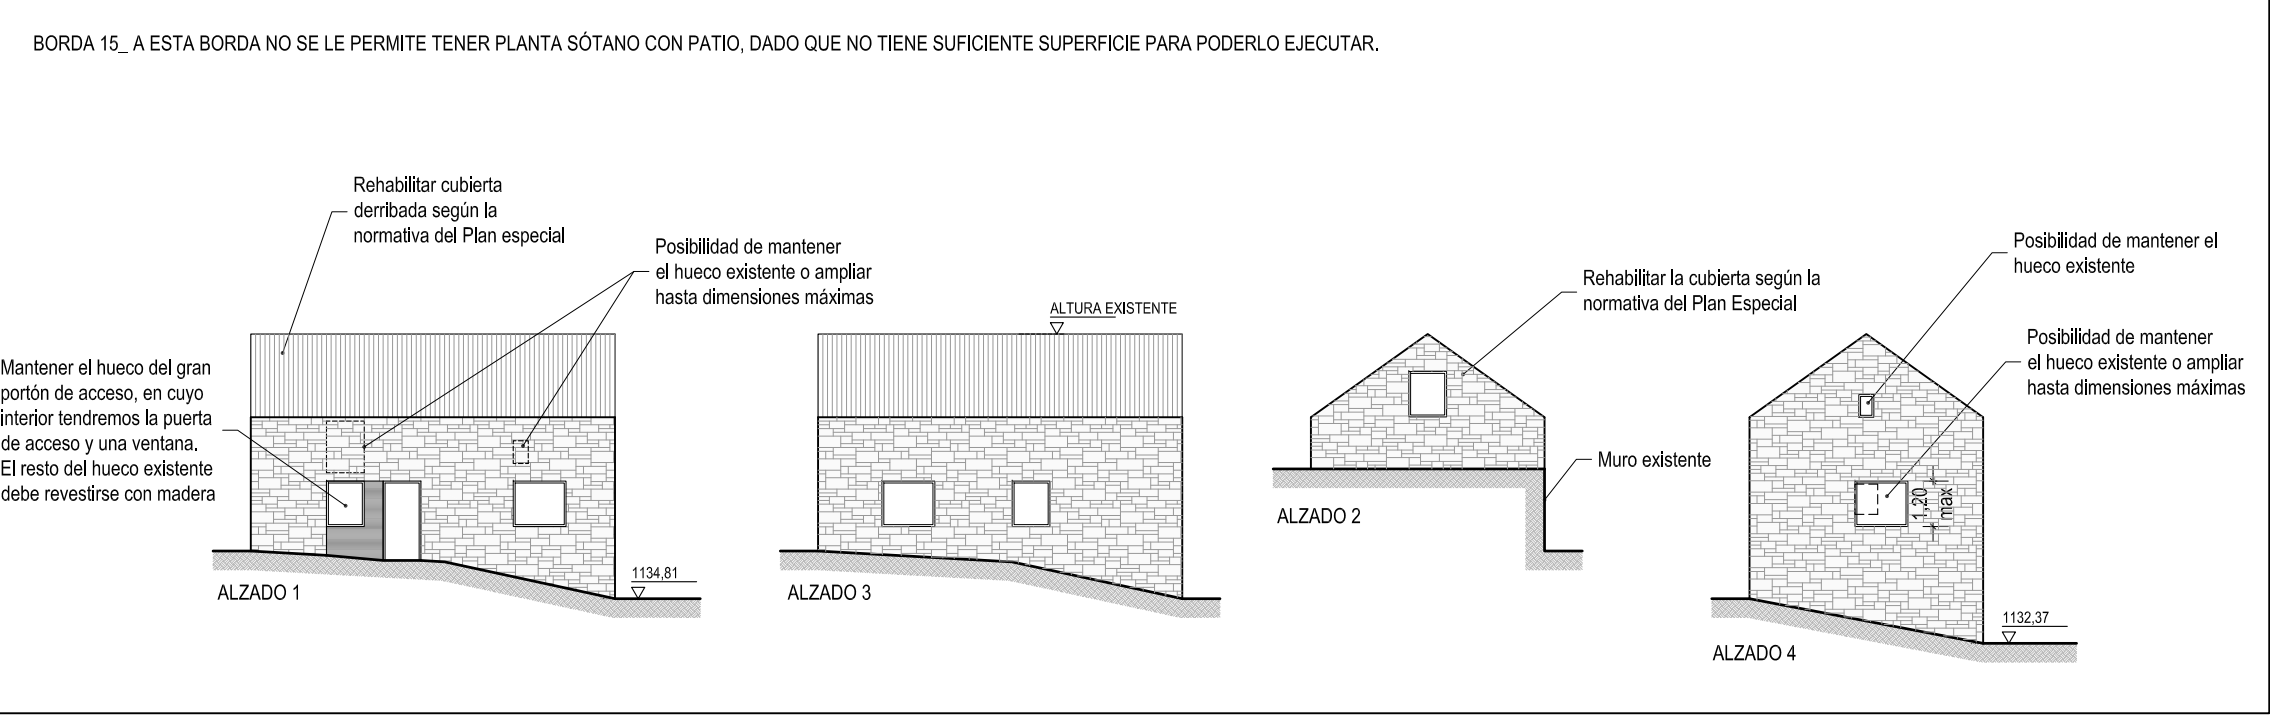


BORDA 11_ESTADO ACTUAL. PLANTA CUBIERTA. ALZADOS.




BORDA 11_EJEMPLO POSIBLE REHABILITACIÓN. PLANTA CUBIERTA. ALZADOS Y SECCIONES.

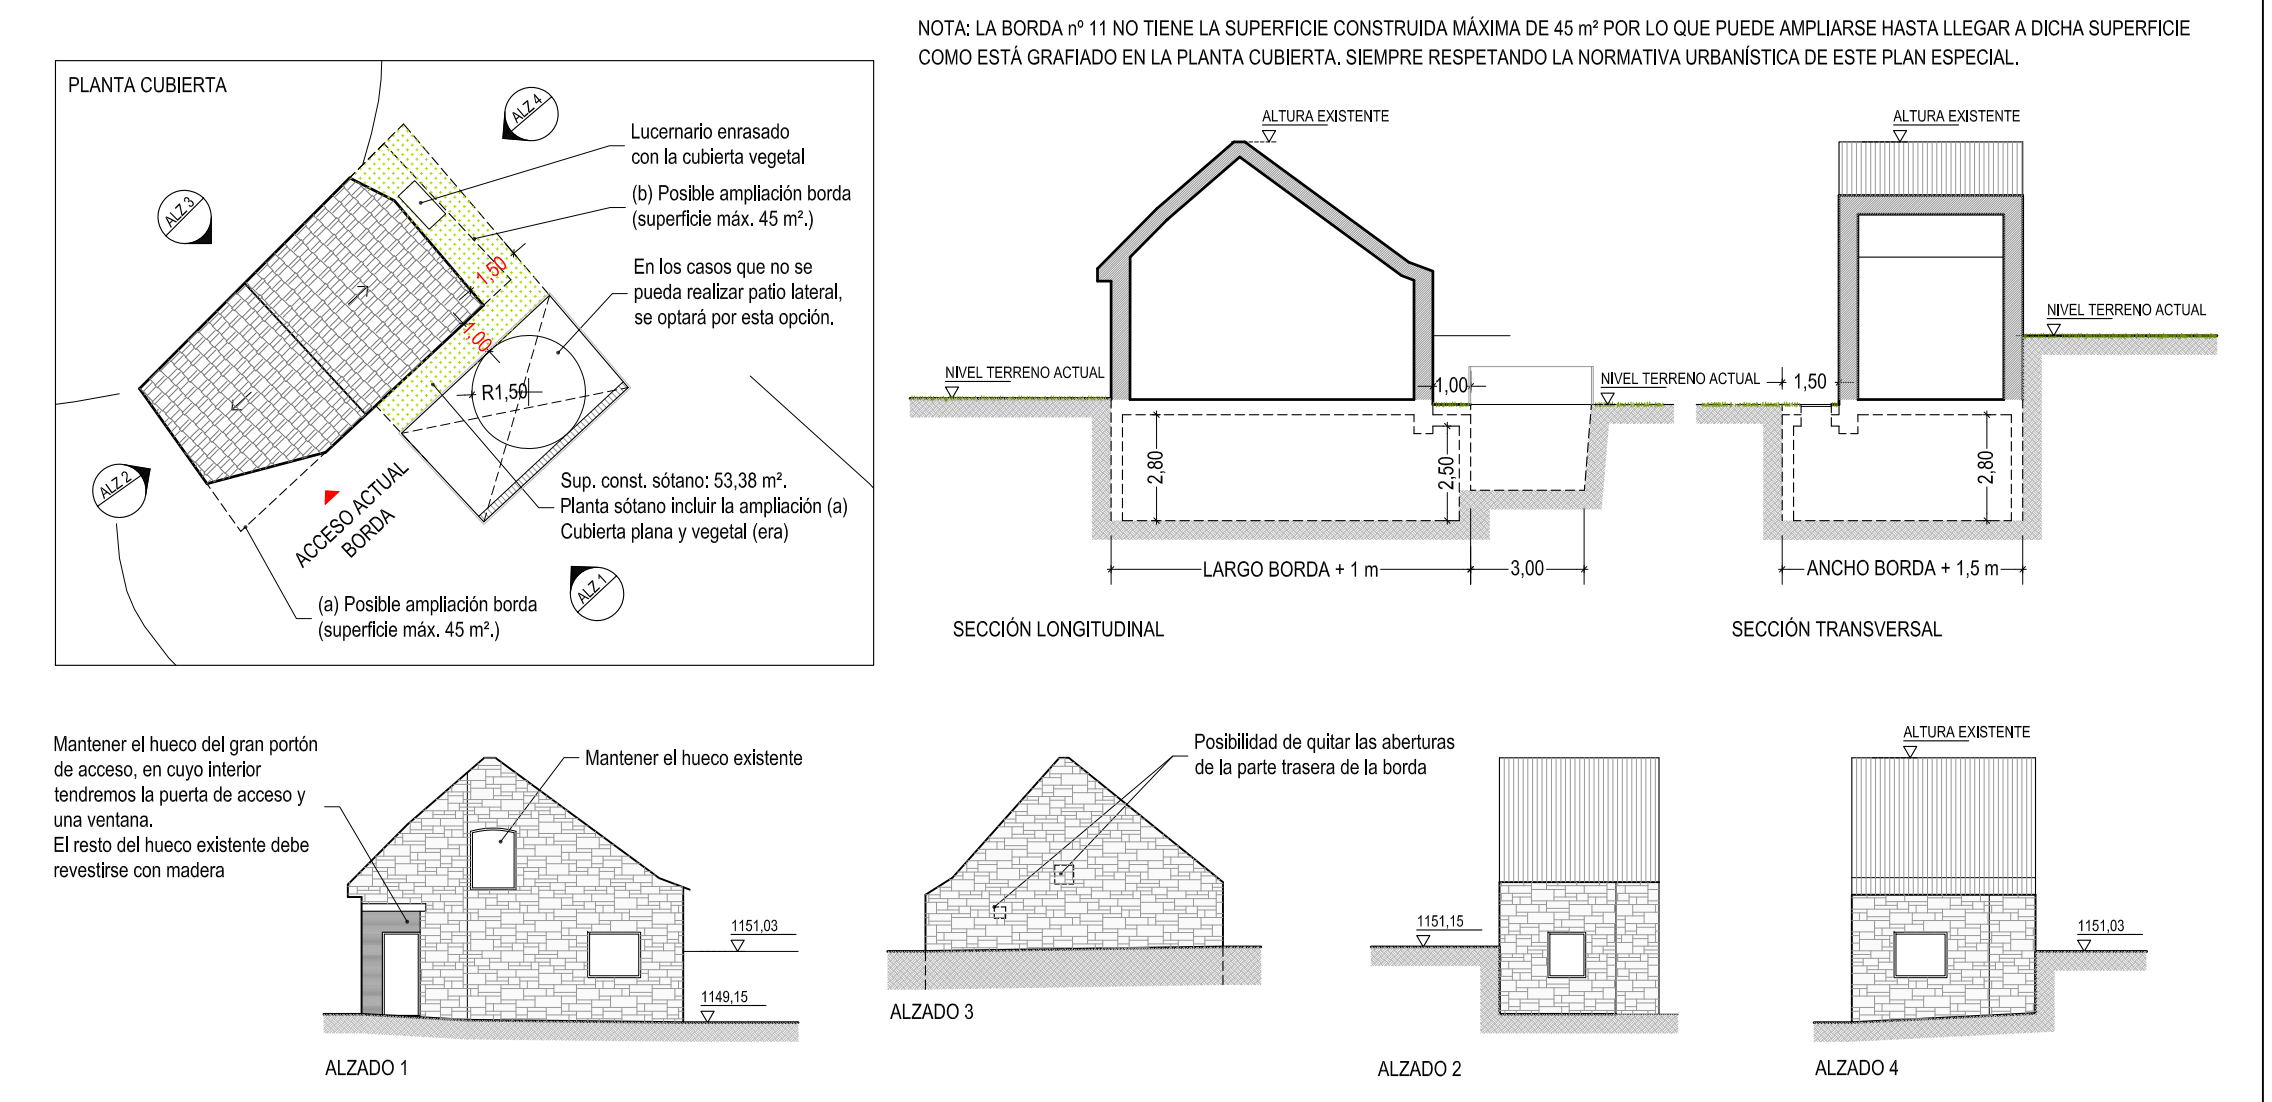


BORDA 16_ESTADO ACTUAL. PLANTA CUBIERTA. ALZADOS.

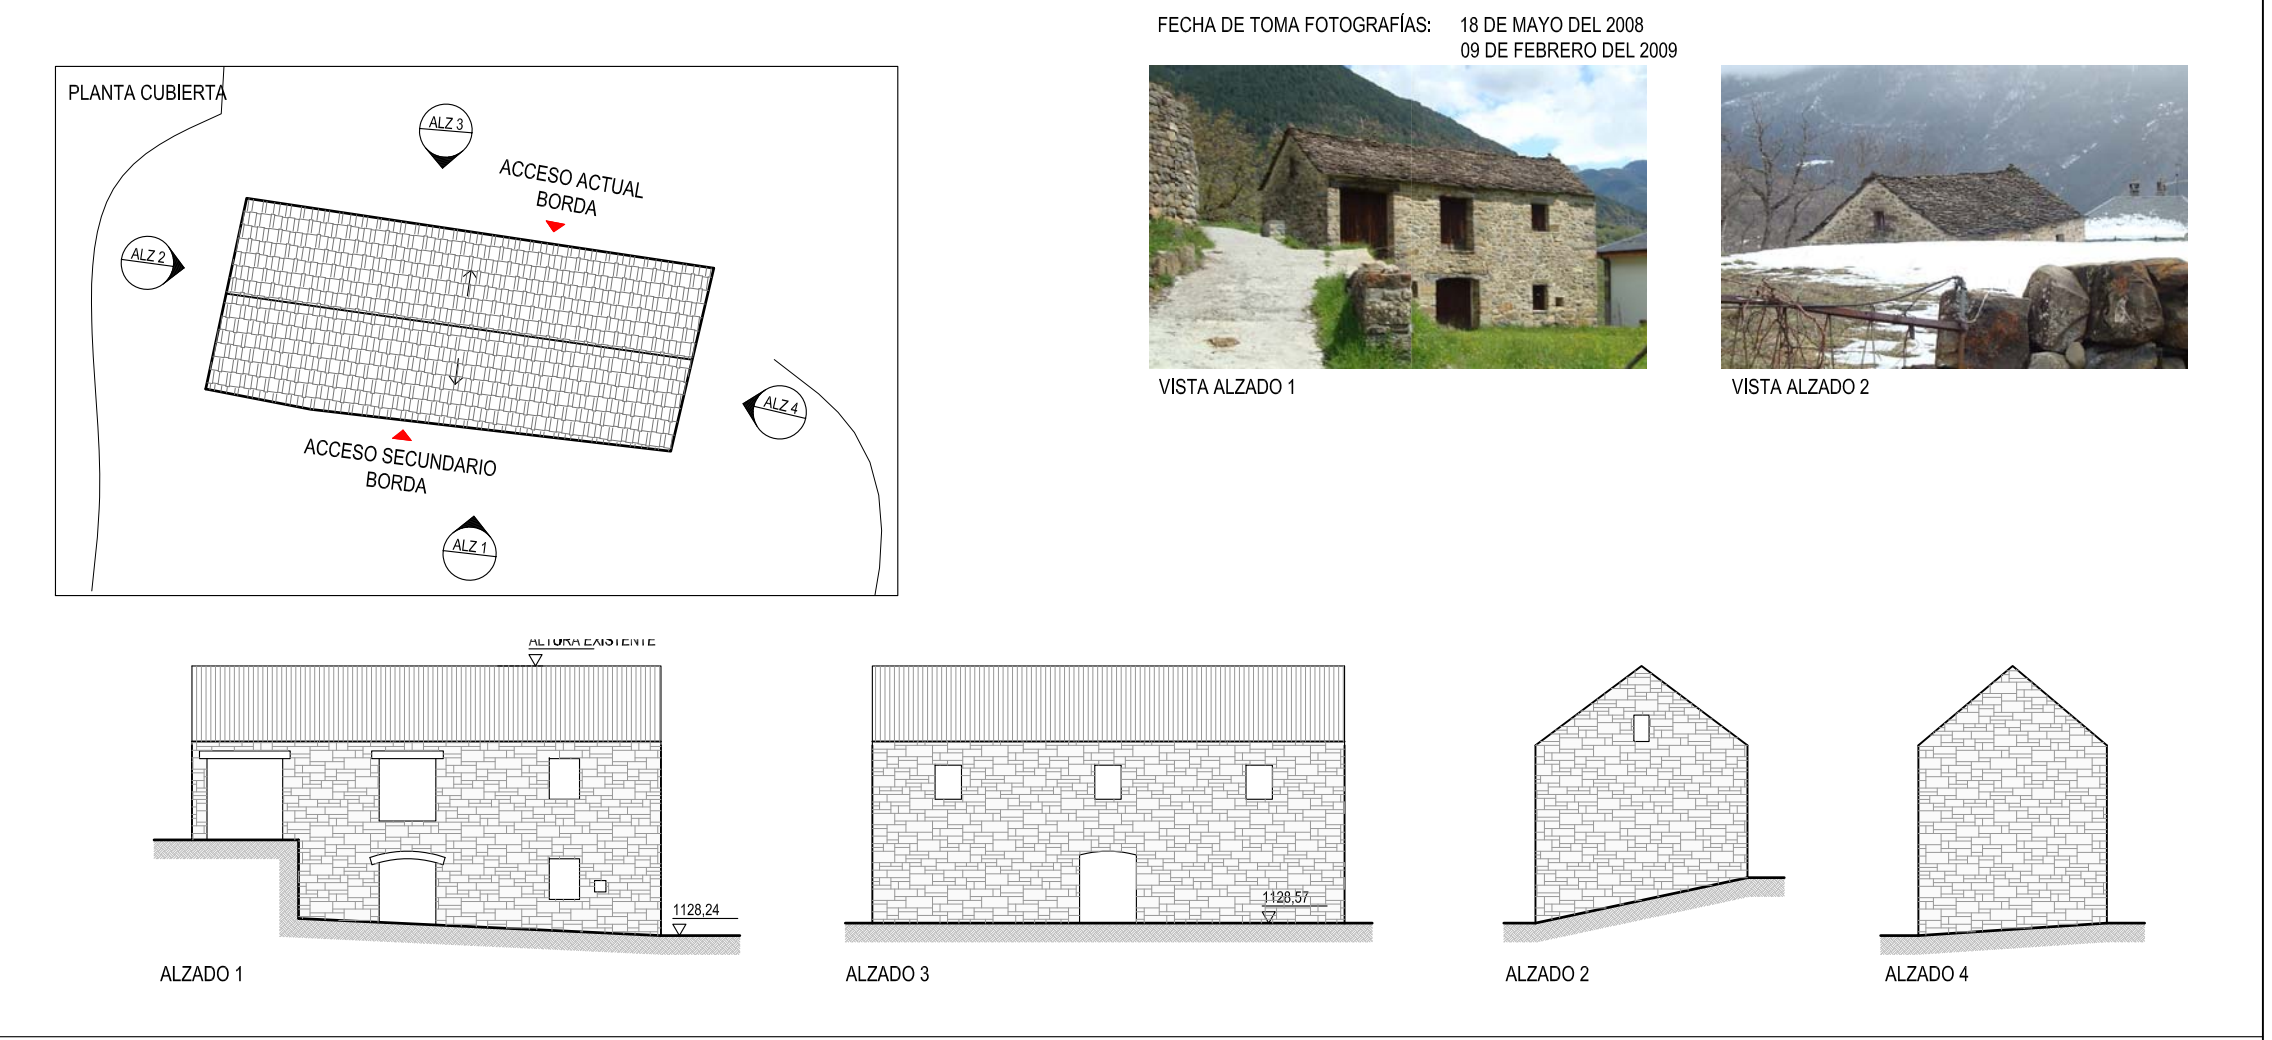

BORDA 16_EJEMPLO POSIBLE REHABILITACIÓN. PLANTA CUBIERTA. ALZADOS Y SECCIONES.

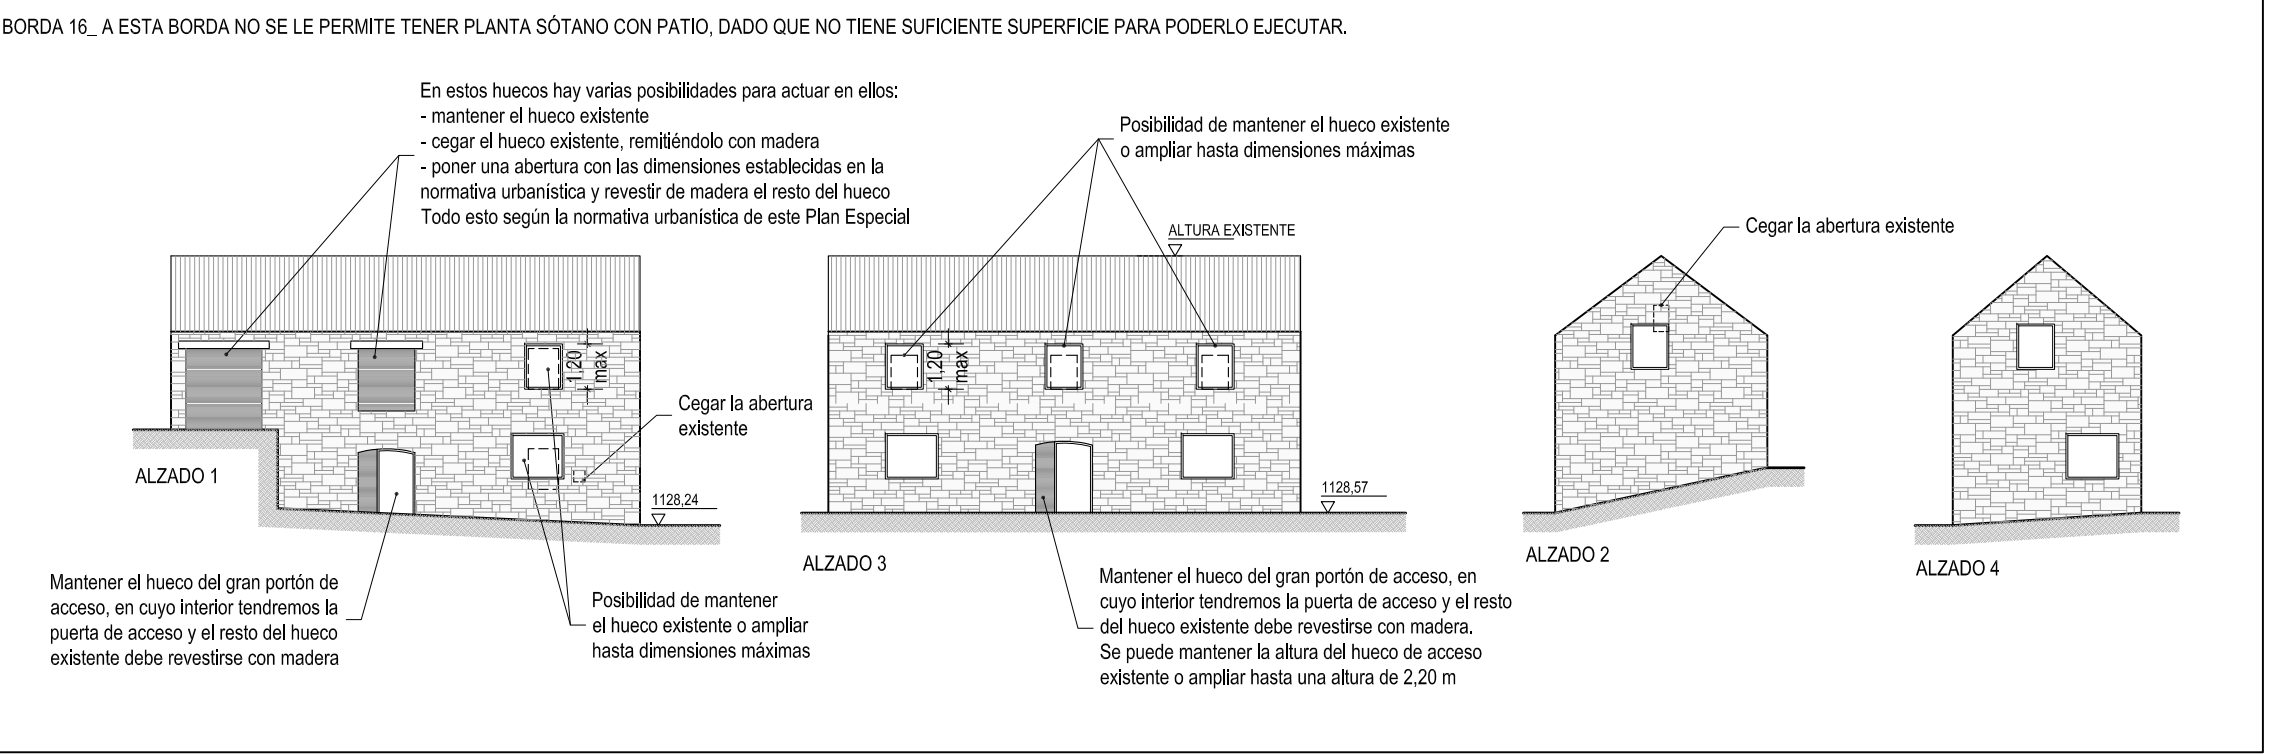

PLANO LLAVE DEL TÉRMINO MUNICIPAL

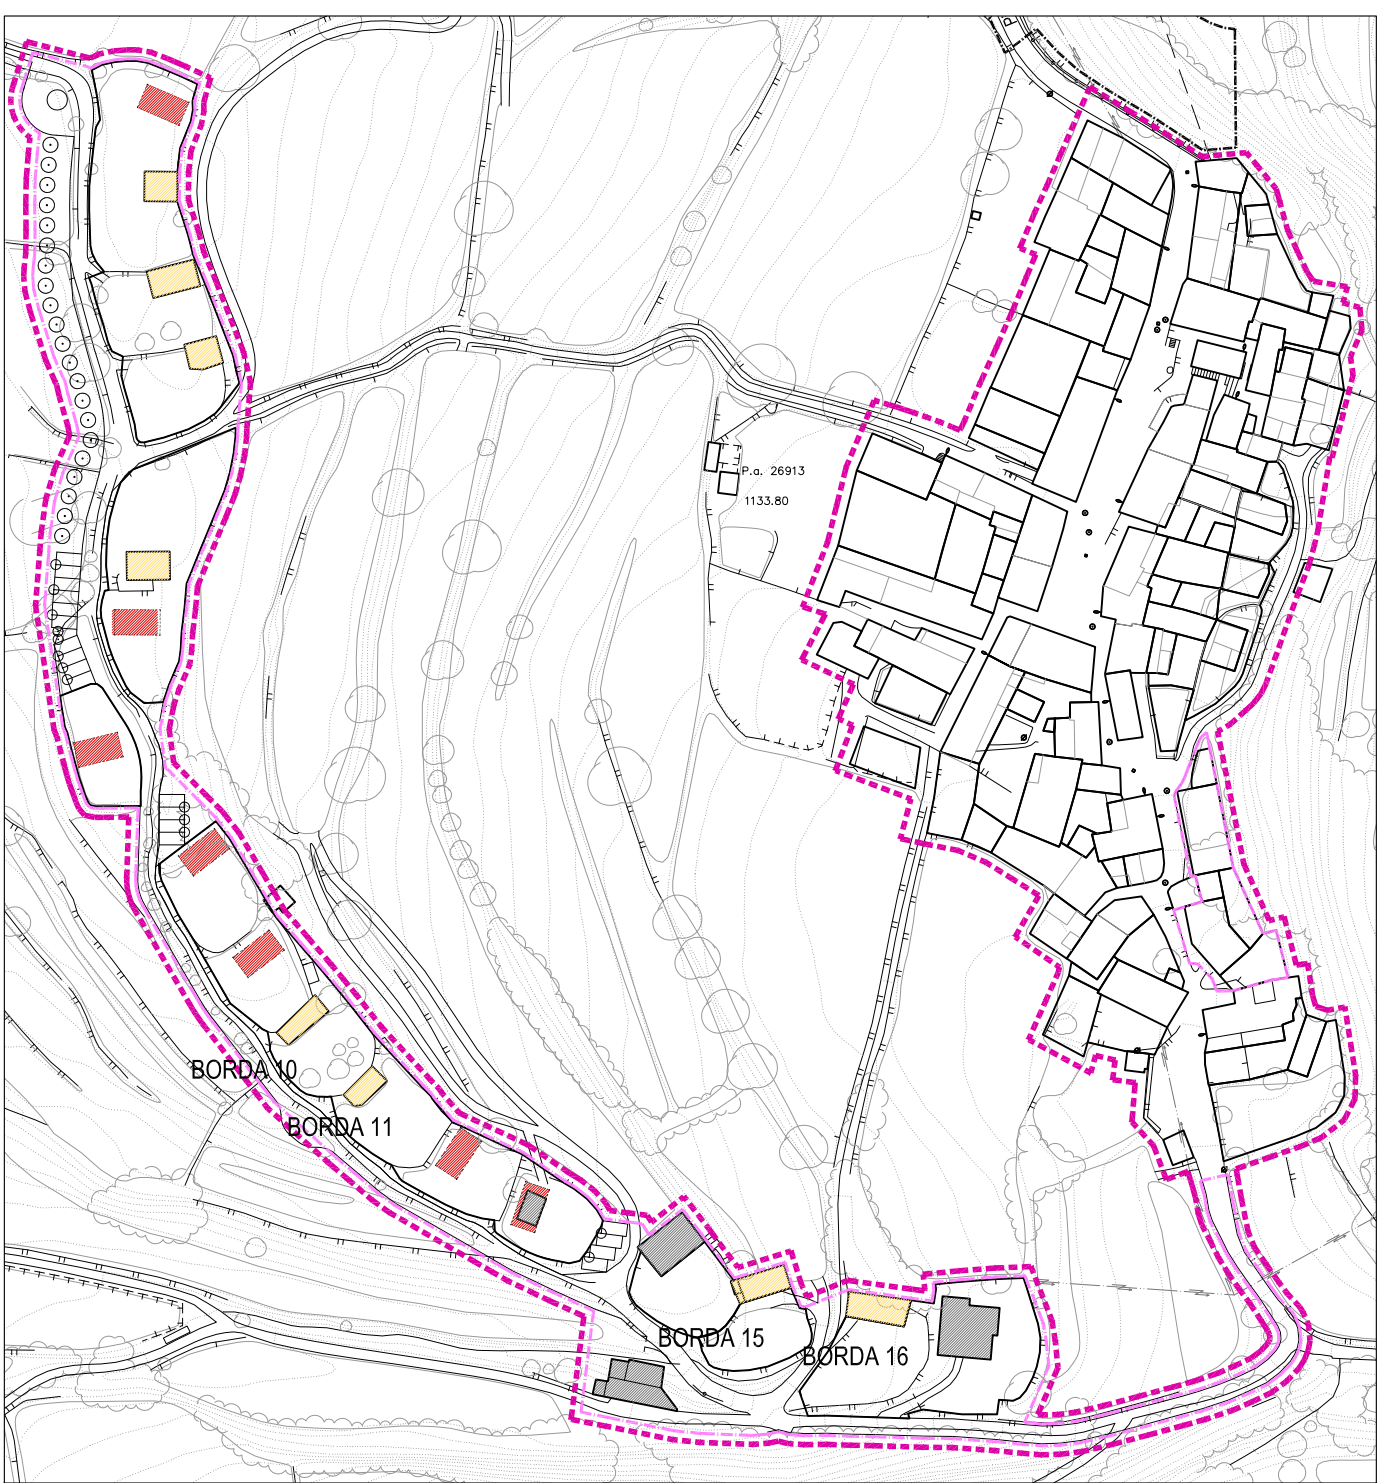

SITUACIÓN BORDAS
Escala 1/1500

LEYENDA

- 1128.24
▽
COTAS INDICATIVAS SEGÚN PLANO TOPOGRÁFICO
- BORDA EXISTENTE
- NUEVA BORDA
- BORDA FUERA DE ORDENACIÓN
- LÍMITE DE SUELO URBANO
- LÍMITE SUELO URBANO NO CONSOLIDADO.

PLAN ESPECIAL DE REFORMA INTERIOR DEL NÚCLEO DE FRAGEN
DEL TÉRMINO MUNICIPAL DE TORLA. (HUESCA)

ESCALA 1/200	0 2 5 10 1/200	MAYO 2013	FECHA
NÚMERO PLANO PI-05	PLANO INFORMACIÓN. ESTADO ACTUAL BORDAS Y EJEMPLOS DE REHABILITACIÓN	ARQUITECTOS MIGUEL ÁNGEL CAMPO VALLÉS CLARA IBOR LABAZUY	
MUNICIPIO FRAGEN		AYUNTAMIENTO DE TORLA PLAZA LA CONSTITUCIÓN S/N. 22376 TORLA. HUESCA	