


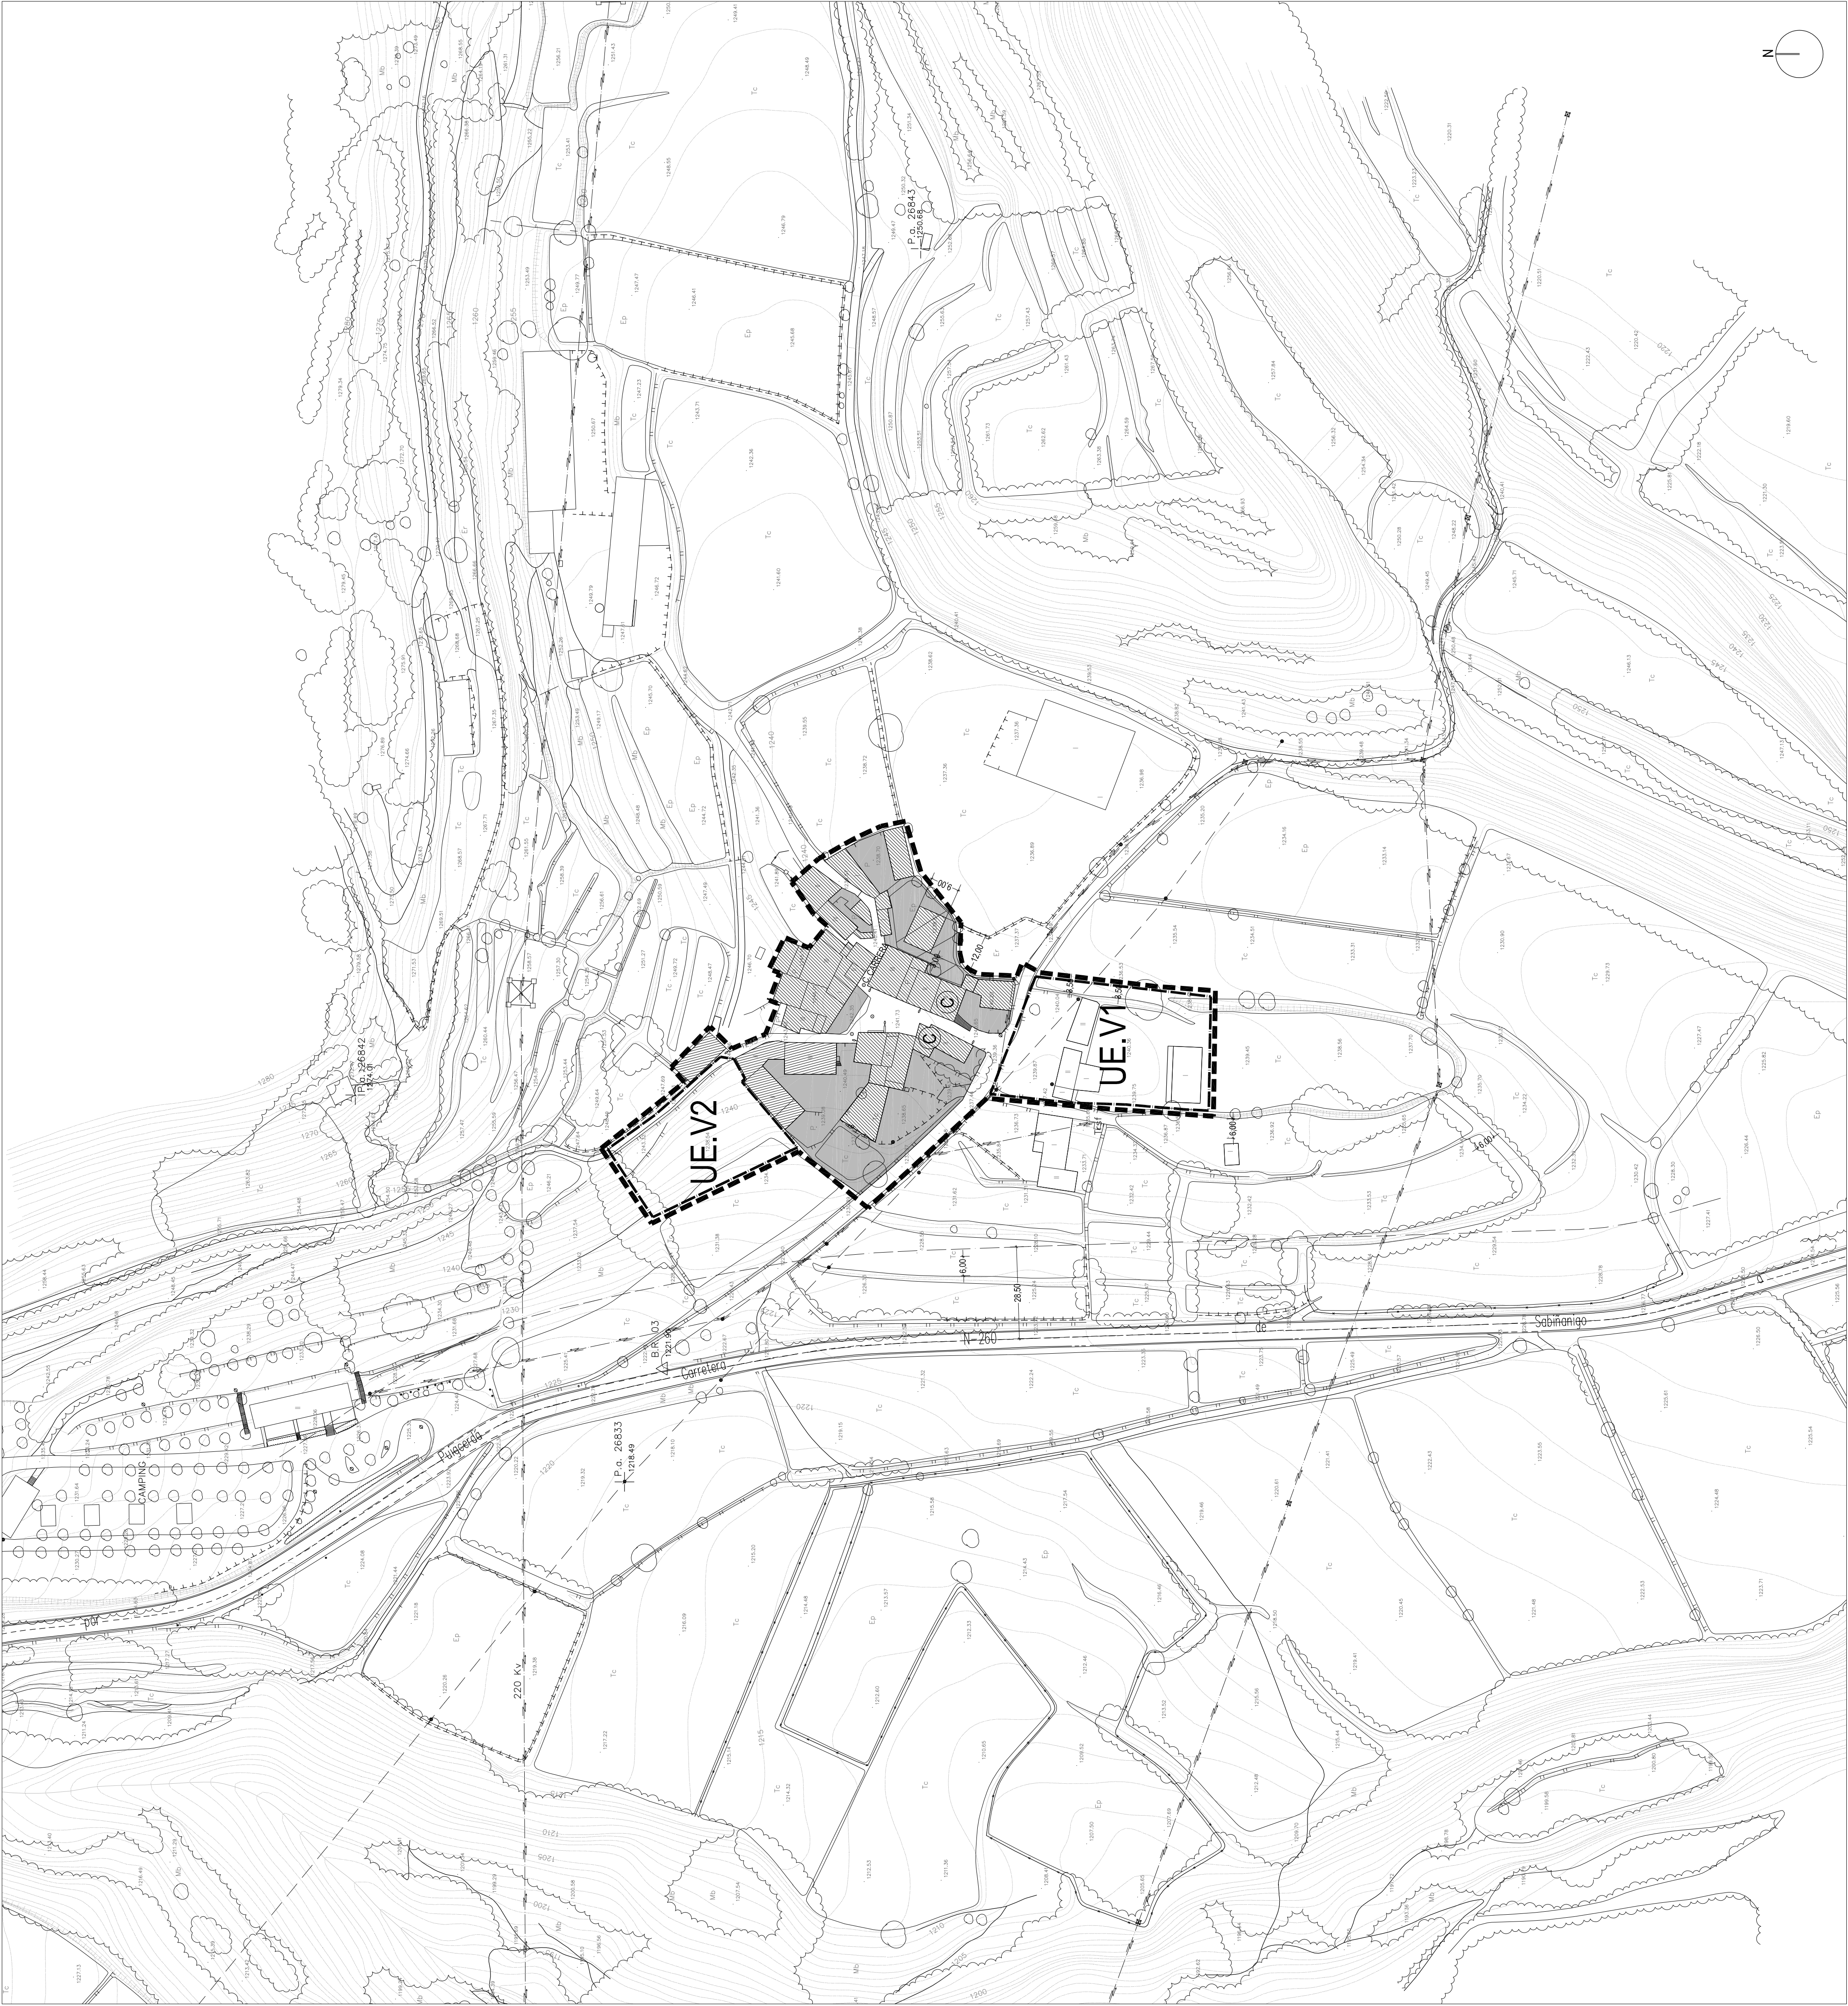

LEYENDA

- LÍMITE SUELO URBANO
- LÍMITE SUELO URBANO NO CONSOLIDADO (PERI Y UE)
- ▨ CASCO CONSOLIDADO
- VOLUMEN FUERA DE ORDENACIÓN
- ▤ NUEVA EDIFICACIÓN AISLADA
- ESPACIO LIBRE CONSOLIDADO
- ▤ EQUIPAMIENTO COMUNITARIO
- Ⓒ EDIFICIOS CATALOGADOS
- P PASAJES

TEXTO REFUNDIDO DEL PLAN GENERAL DE ORDENACIÓN URBANA DE TORLA. (HUESCA)

ESCALA: 1/1000
NÚMERO PLANO: TR-07
PLANO DE ORDENACIÓN ALINEACIONES Y RASANTES

MUNICIPIO: VIU

FECHA: JULIO 2014

ARQUITECTOS:

MIGUEL ÁNGEL CAMPOVALLÉS
CLARA BOLA-LABOY

AYUNTAMIENTO DE TORLA
PLAZA LA CONSTITUCIÓN S/N. 22076 TORLA, HUESCA