
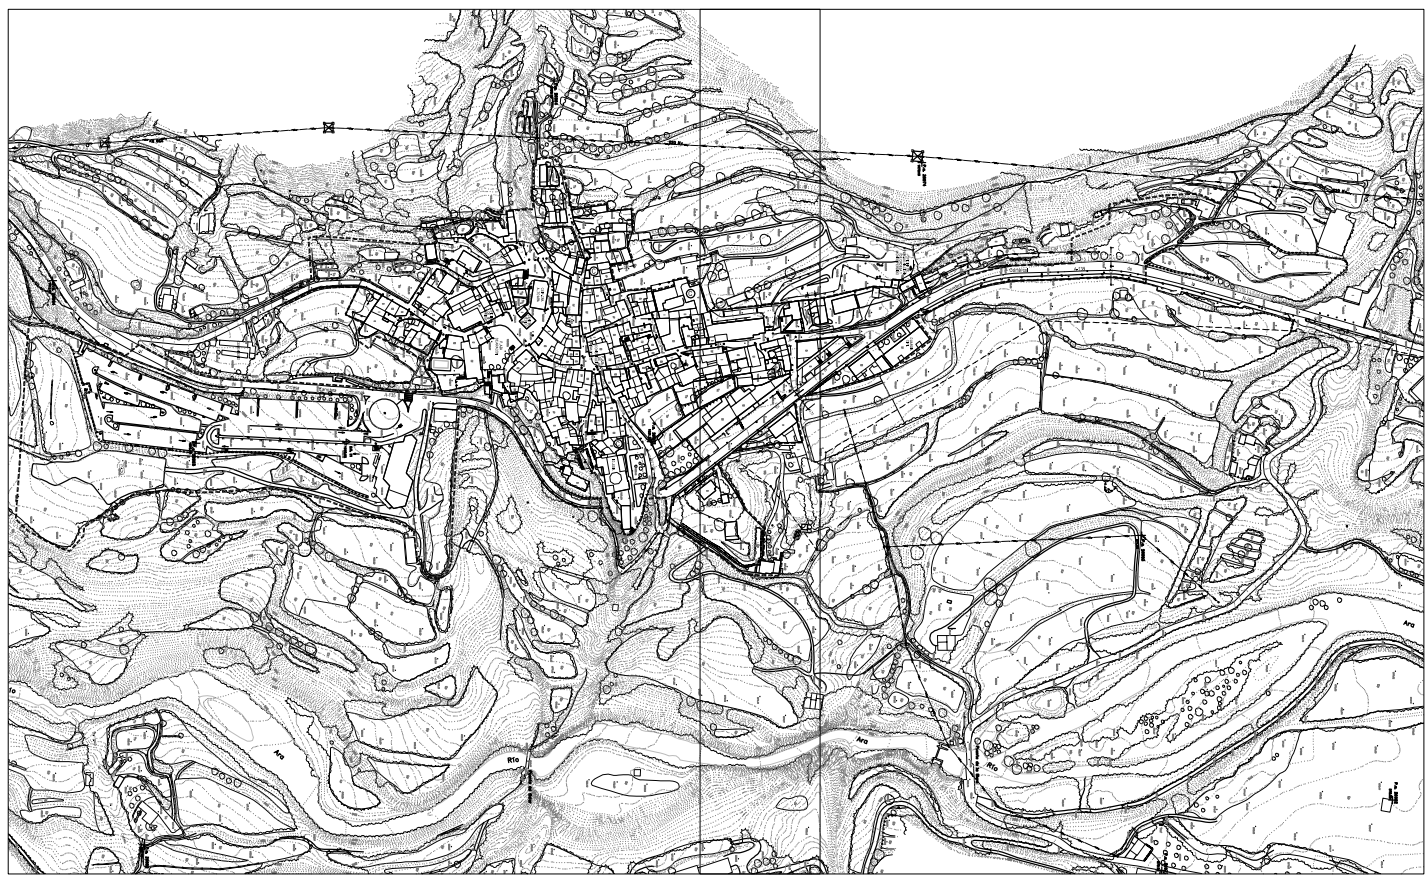


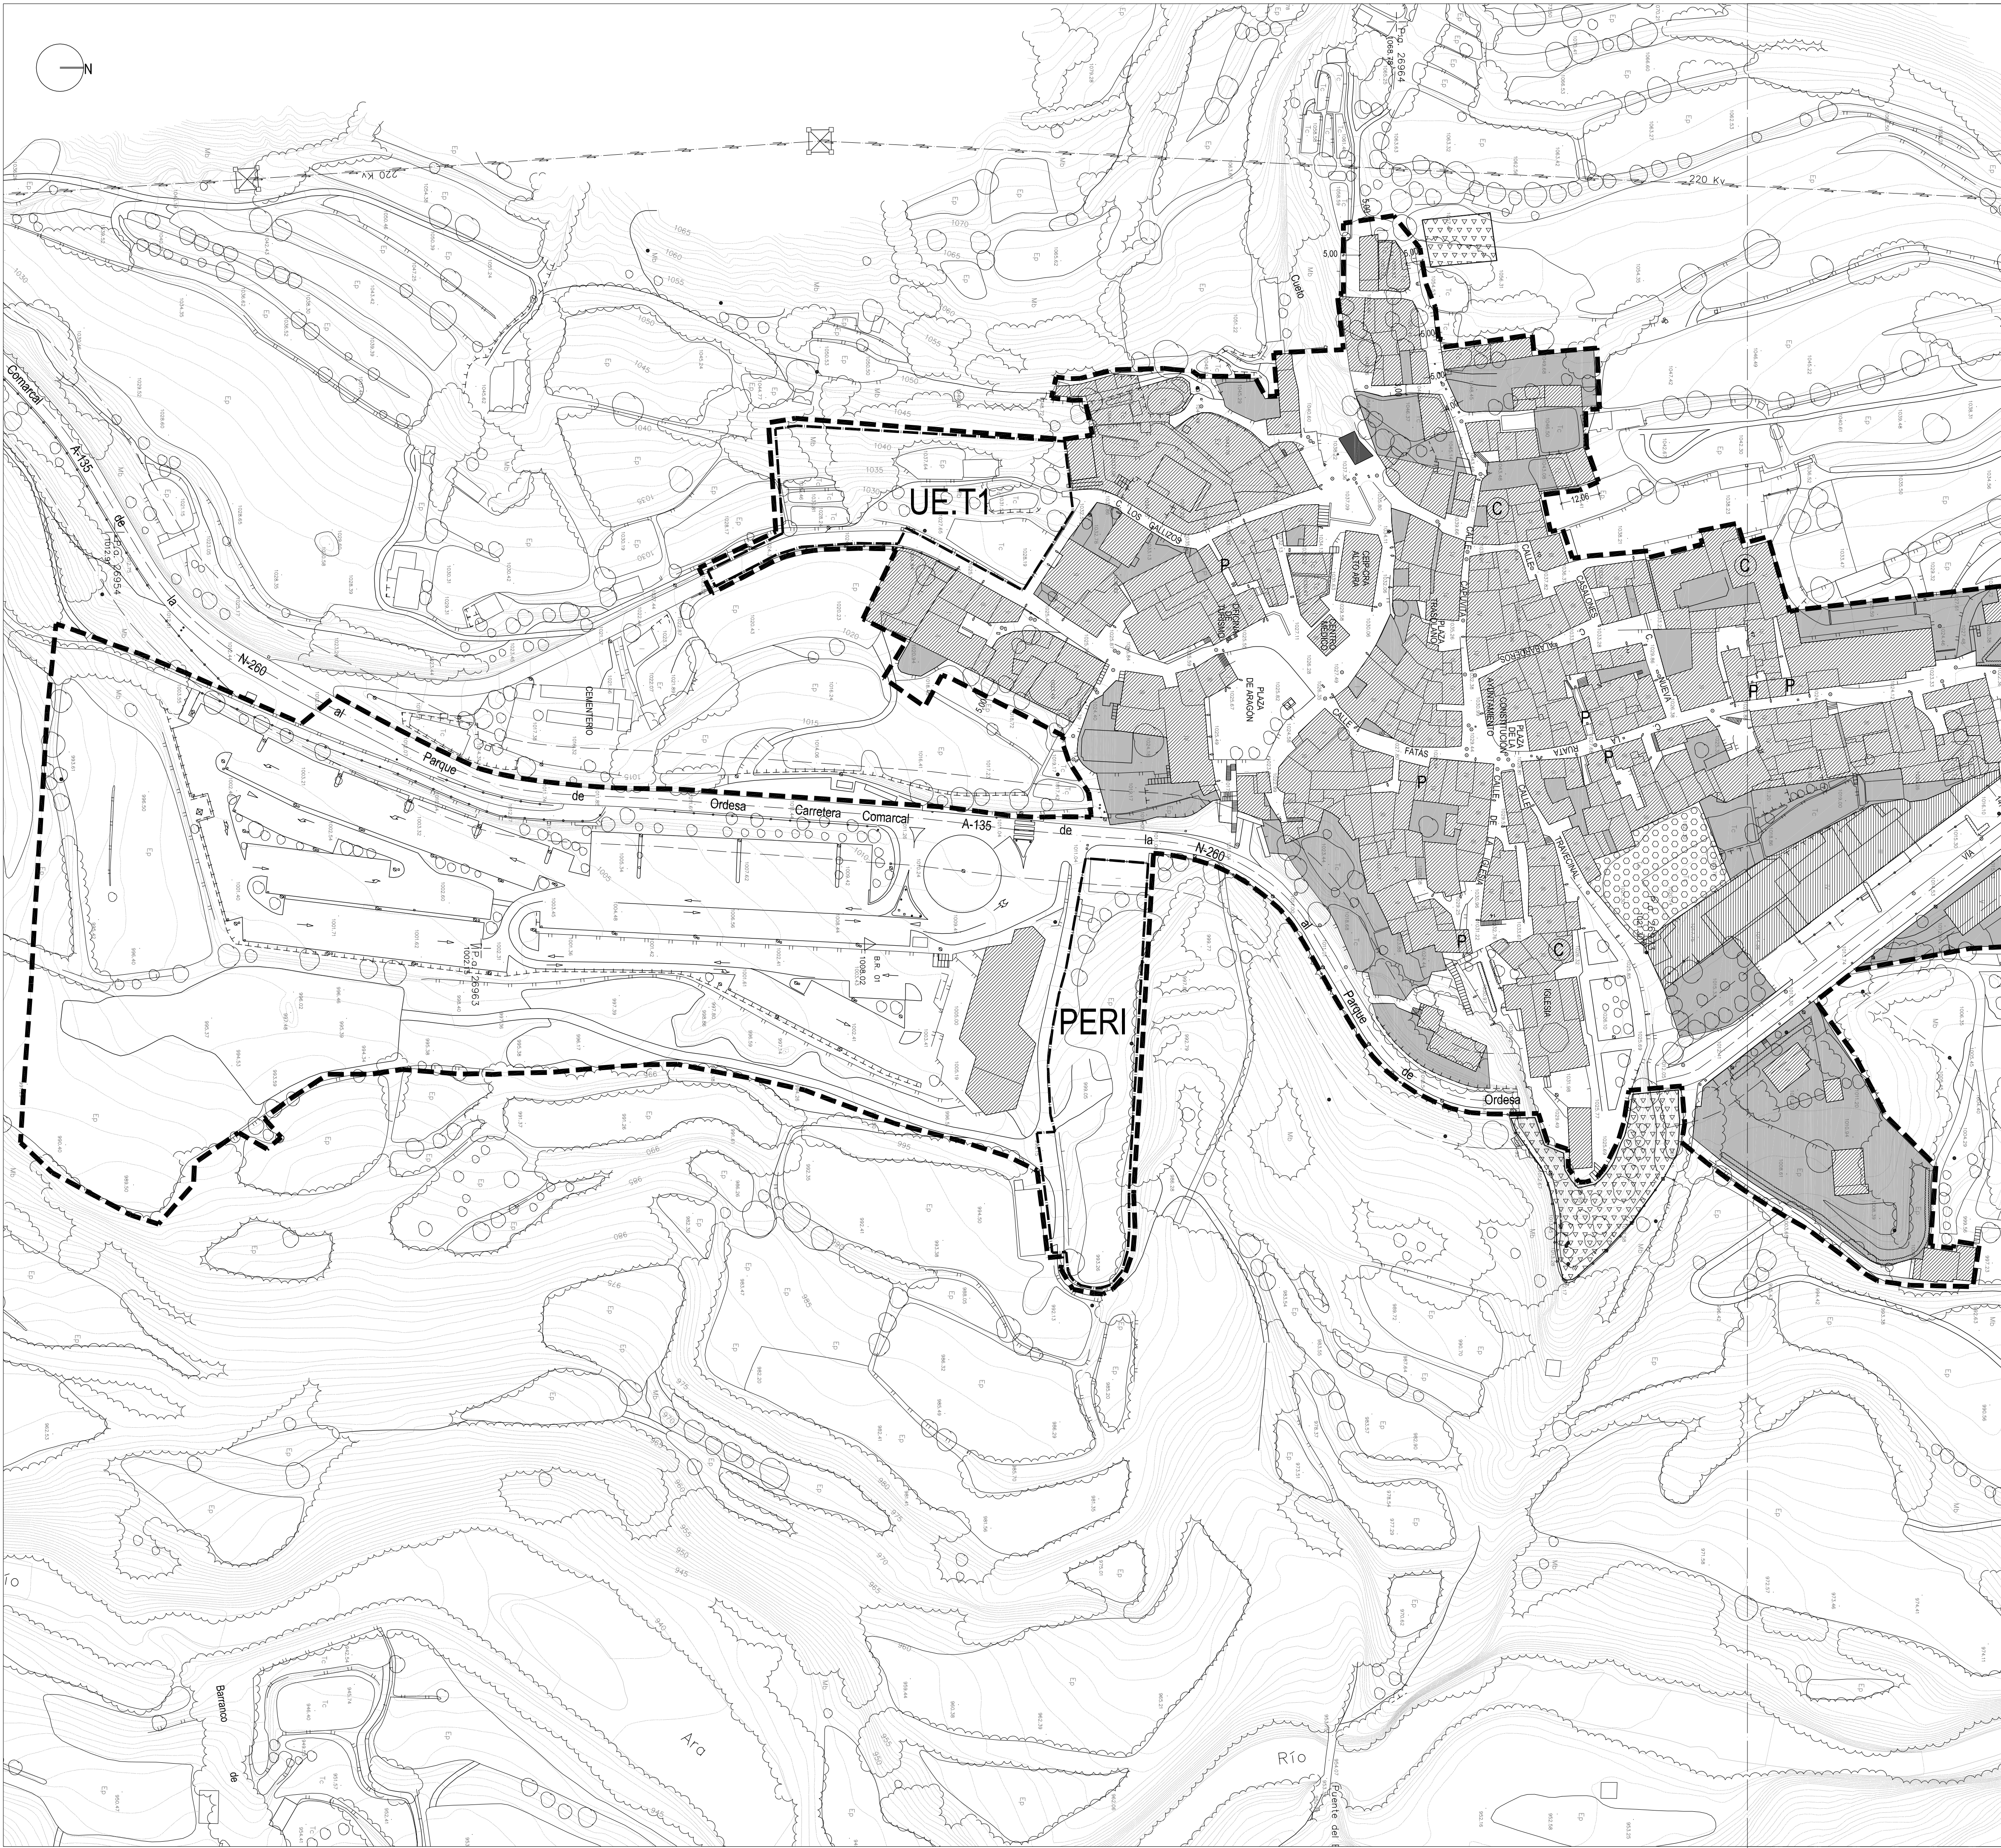

TR-01a

LEYENDA

- LÍMITE SUELO URBANO
- - - LÍMITE SUELO URBANO NO CONSOLIDADO (PERI Y UE)
- [Hatched Box] CASCO CONSOLIDADO
- [Solid Black Box] VOLUMEN FUERA DE ORDENACIÓN
- [Dotted Box] NUEVA EDIFICACIÓN AISLADA
- [Grey Box] ESPACIO LIBRE CONSOLIDADO
- [Box with Triangles] EQUIPAMIENTO COMUNITARIO
- (C) EDIFICIOS CATALOGADOS
- P PASAJES

TEXTO REFUNDIDO DEL PLAN GENERAL DE ORDENACIÓN URBANA DE TORLA. (HUESCA)

ESCALA:

1/1000

NÚMERO PLANO:

TR-01a

MUNICIPIO:

TORLA

PLANO DE ORDENACIÓN ALINEACIONES Y RASANTES

FECHA:

JULIO 2014

ARQUITECTOS:

MIGUEL ÁNGEL CAMPO VALLES
CLARA IBOR LABAZOY

AYUNTAMIENTO DE TORLA
PLAZA LA CONSTITUCIÓN S/N. 22376 TORLA, HUESCA