


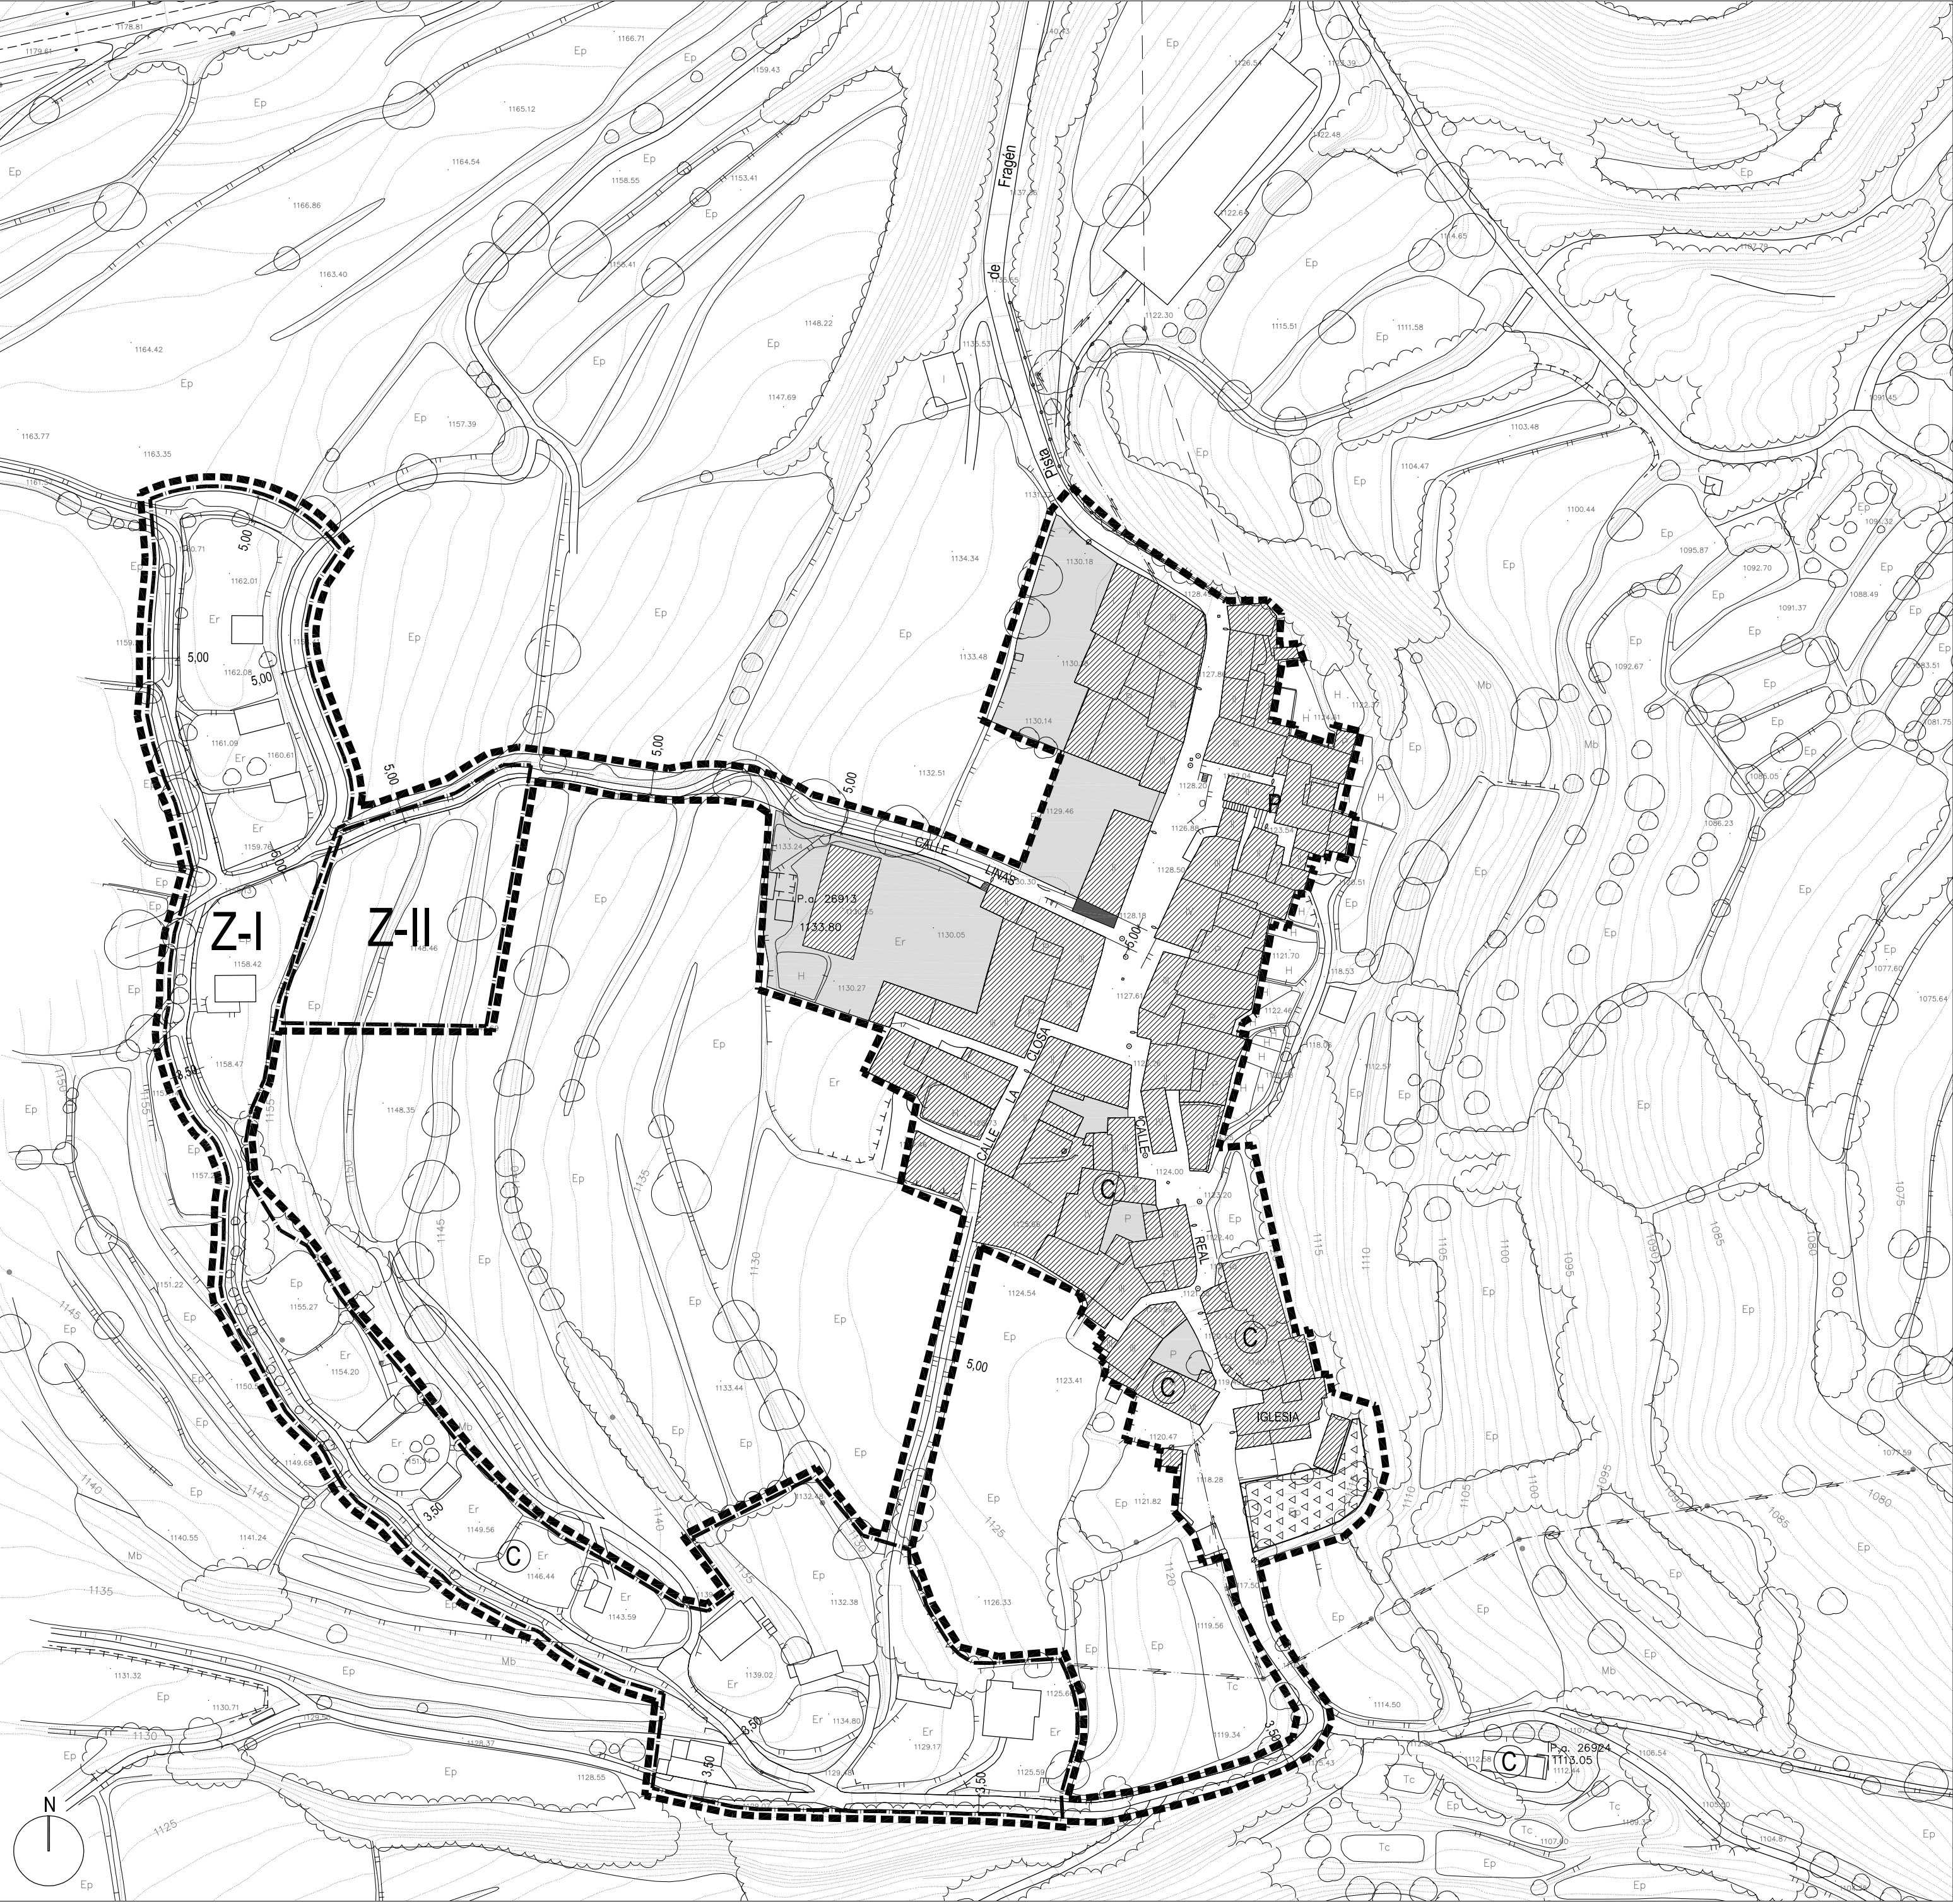

LEYENDA

- LÍMITE SUELO URBANO
- LÍMITE SUELO URBANO NO CONSOLIDADO (PERI Y UE)
- ████████ CASCO CONSOLIDADO
- ██████ VOLUMEN FUERA DE ORDENACIÓN
- ░░░░░░ NUEVA EDIFICACIÓN AISLADA
- ░░░░░░ ESPACIO LIBRE CONSOLIDADO
- ▽▽▽▽ EQUIPAMIENTO COMUNITARIO
- Ⓒ EDIFICIOS CATALOGADOS
- P PASAJES

MODIFICACIÓN AISLADA DEL TEXTO REFUNDIDO  
DEL PLAN GENERAL DE ORDENACIÓN  
URBANA DE TORLA. (HUESCA)

ESCALA:

1/1000

NÚMERO PLANO:

UR-01

ESTADO ACTUAL.  
PLANO DE ORDENACIÓN  
ALINEACIONES Y RASANTES

MUNICIPIO:

FRAGEN

FECHA:

MAYO 2013

ARQUITECTOS:

MIGUEL ÁNGEL CAMPO VALLÉS  
CLARA IBOR LABAZUY

AYUNTAMIENTO DE TORLA  
PLAZA LA CONSTITUCIÓN S/N. 22376 TORLA. HUESCA