


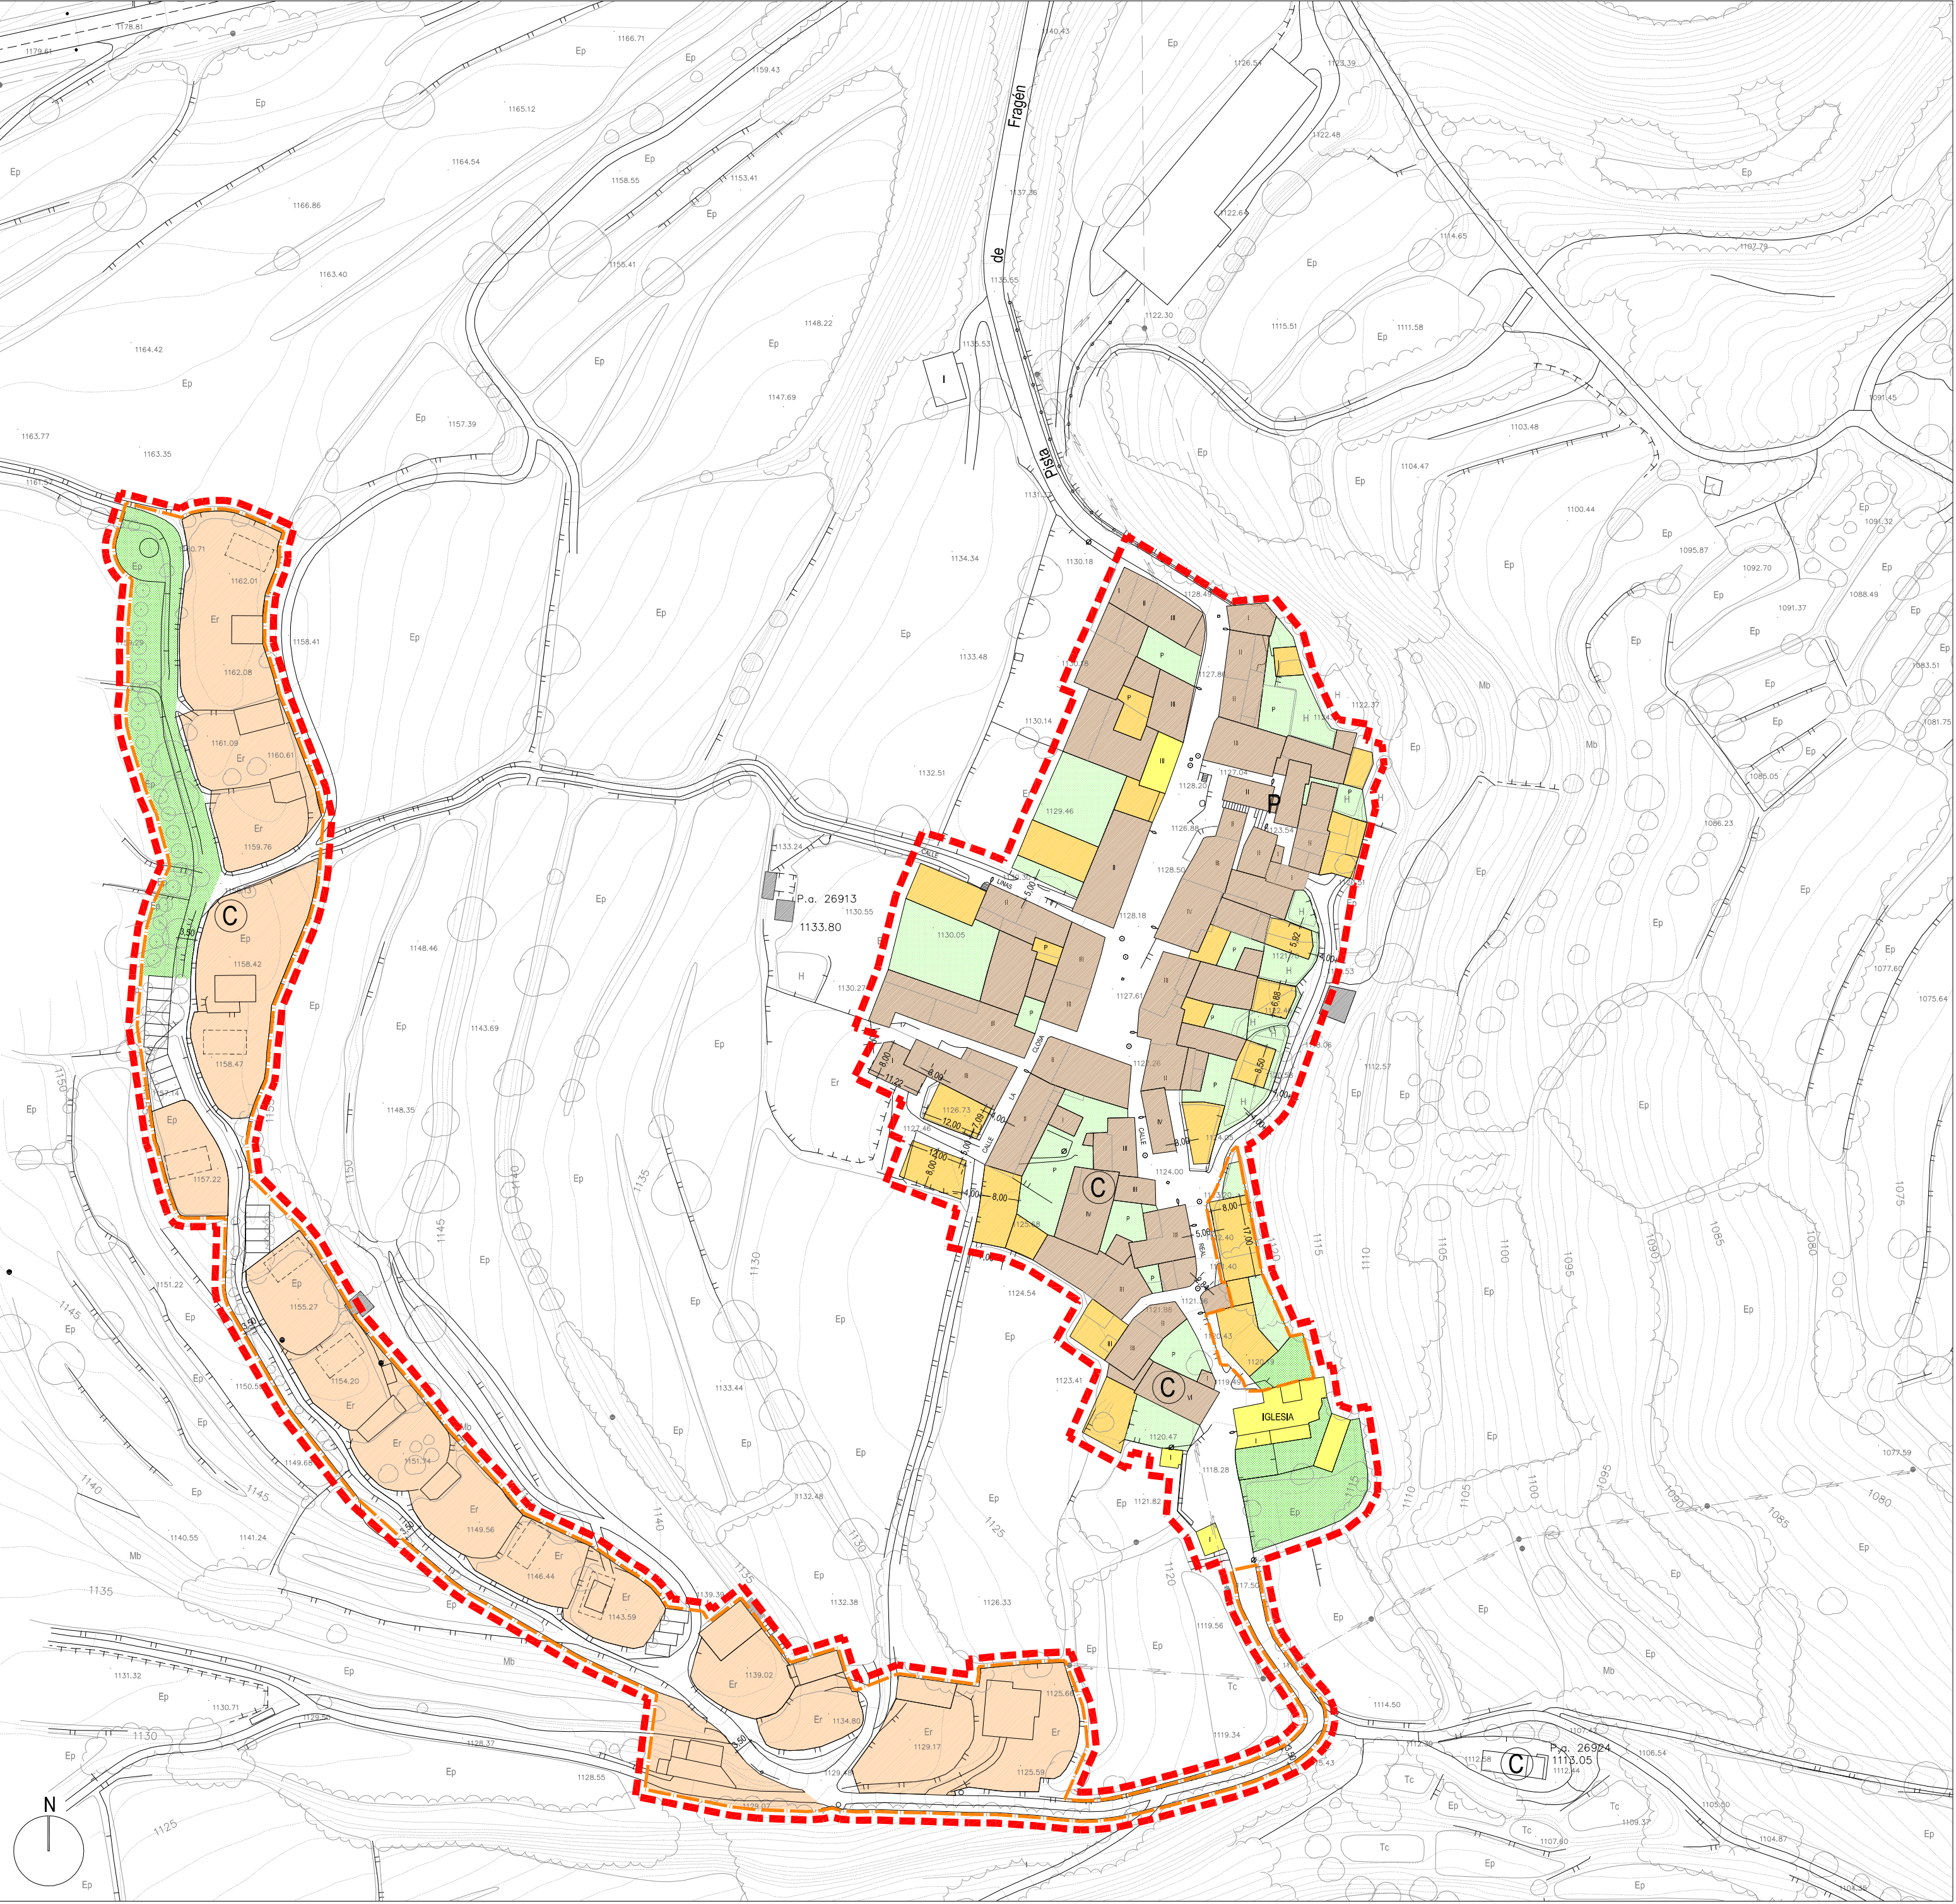

LEYENDA

- - - - - LÍMITE SUELO URBANO (PERI FRAGEN)
- - - - - ACTUACIONES INTEGRADAS UE.F1 y UE.F2
- - - - - LÍMITE SUELO URBANO NO CONSOLIDADO (UE)
- III ALTURA EDIFICACIÓN EXISTENTE
- EDIFICACIÓN CONSOLIDADDA
- VOLUMEN FUERA DE ORDENACIÓN
- NUEVA EDIFICACIÓN COMPACTA
- EDIFICACIÓN AISLADA "BORDAS"
- EQUIPAMIENTO
- ESPACIO LIBRE CONSOLIDADO (PRIVADO)
- ESPACIO LIBRE PÚBLICO
- C EDIFICIOS CATALOGADOS
- P PASAJES

MODIFICACIÓN AISLADA DEL TEXTO REFUNDIDO
DEL PLAN GENERAL DE ORDENACIÓN
URBANA DE TORLA. (HUESCA)

ESCALA:

1/1000

NÚMERO PLANO:

UR-03

MUNICIPIO:

FRAGEN

MODIFICACIÓN PGOU.
PLANO DE ORDENACIÓN
ALINEACIONES Y RASANTES

FECHA:

MAYO 2013

ARQUITECTOS:

MIGUEL ÁNGEL CAMPO VALLÉS
CLARA IBOR LABAZUY

AYUNTAMIENTO DE TORLA
PLAZA LA CONSTITUCIÓN S/N. 22376 TORLA. HUESCA