


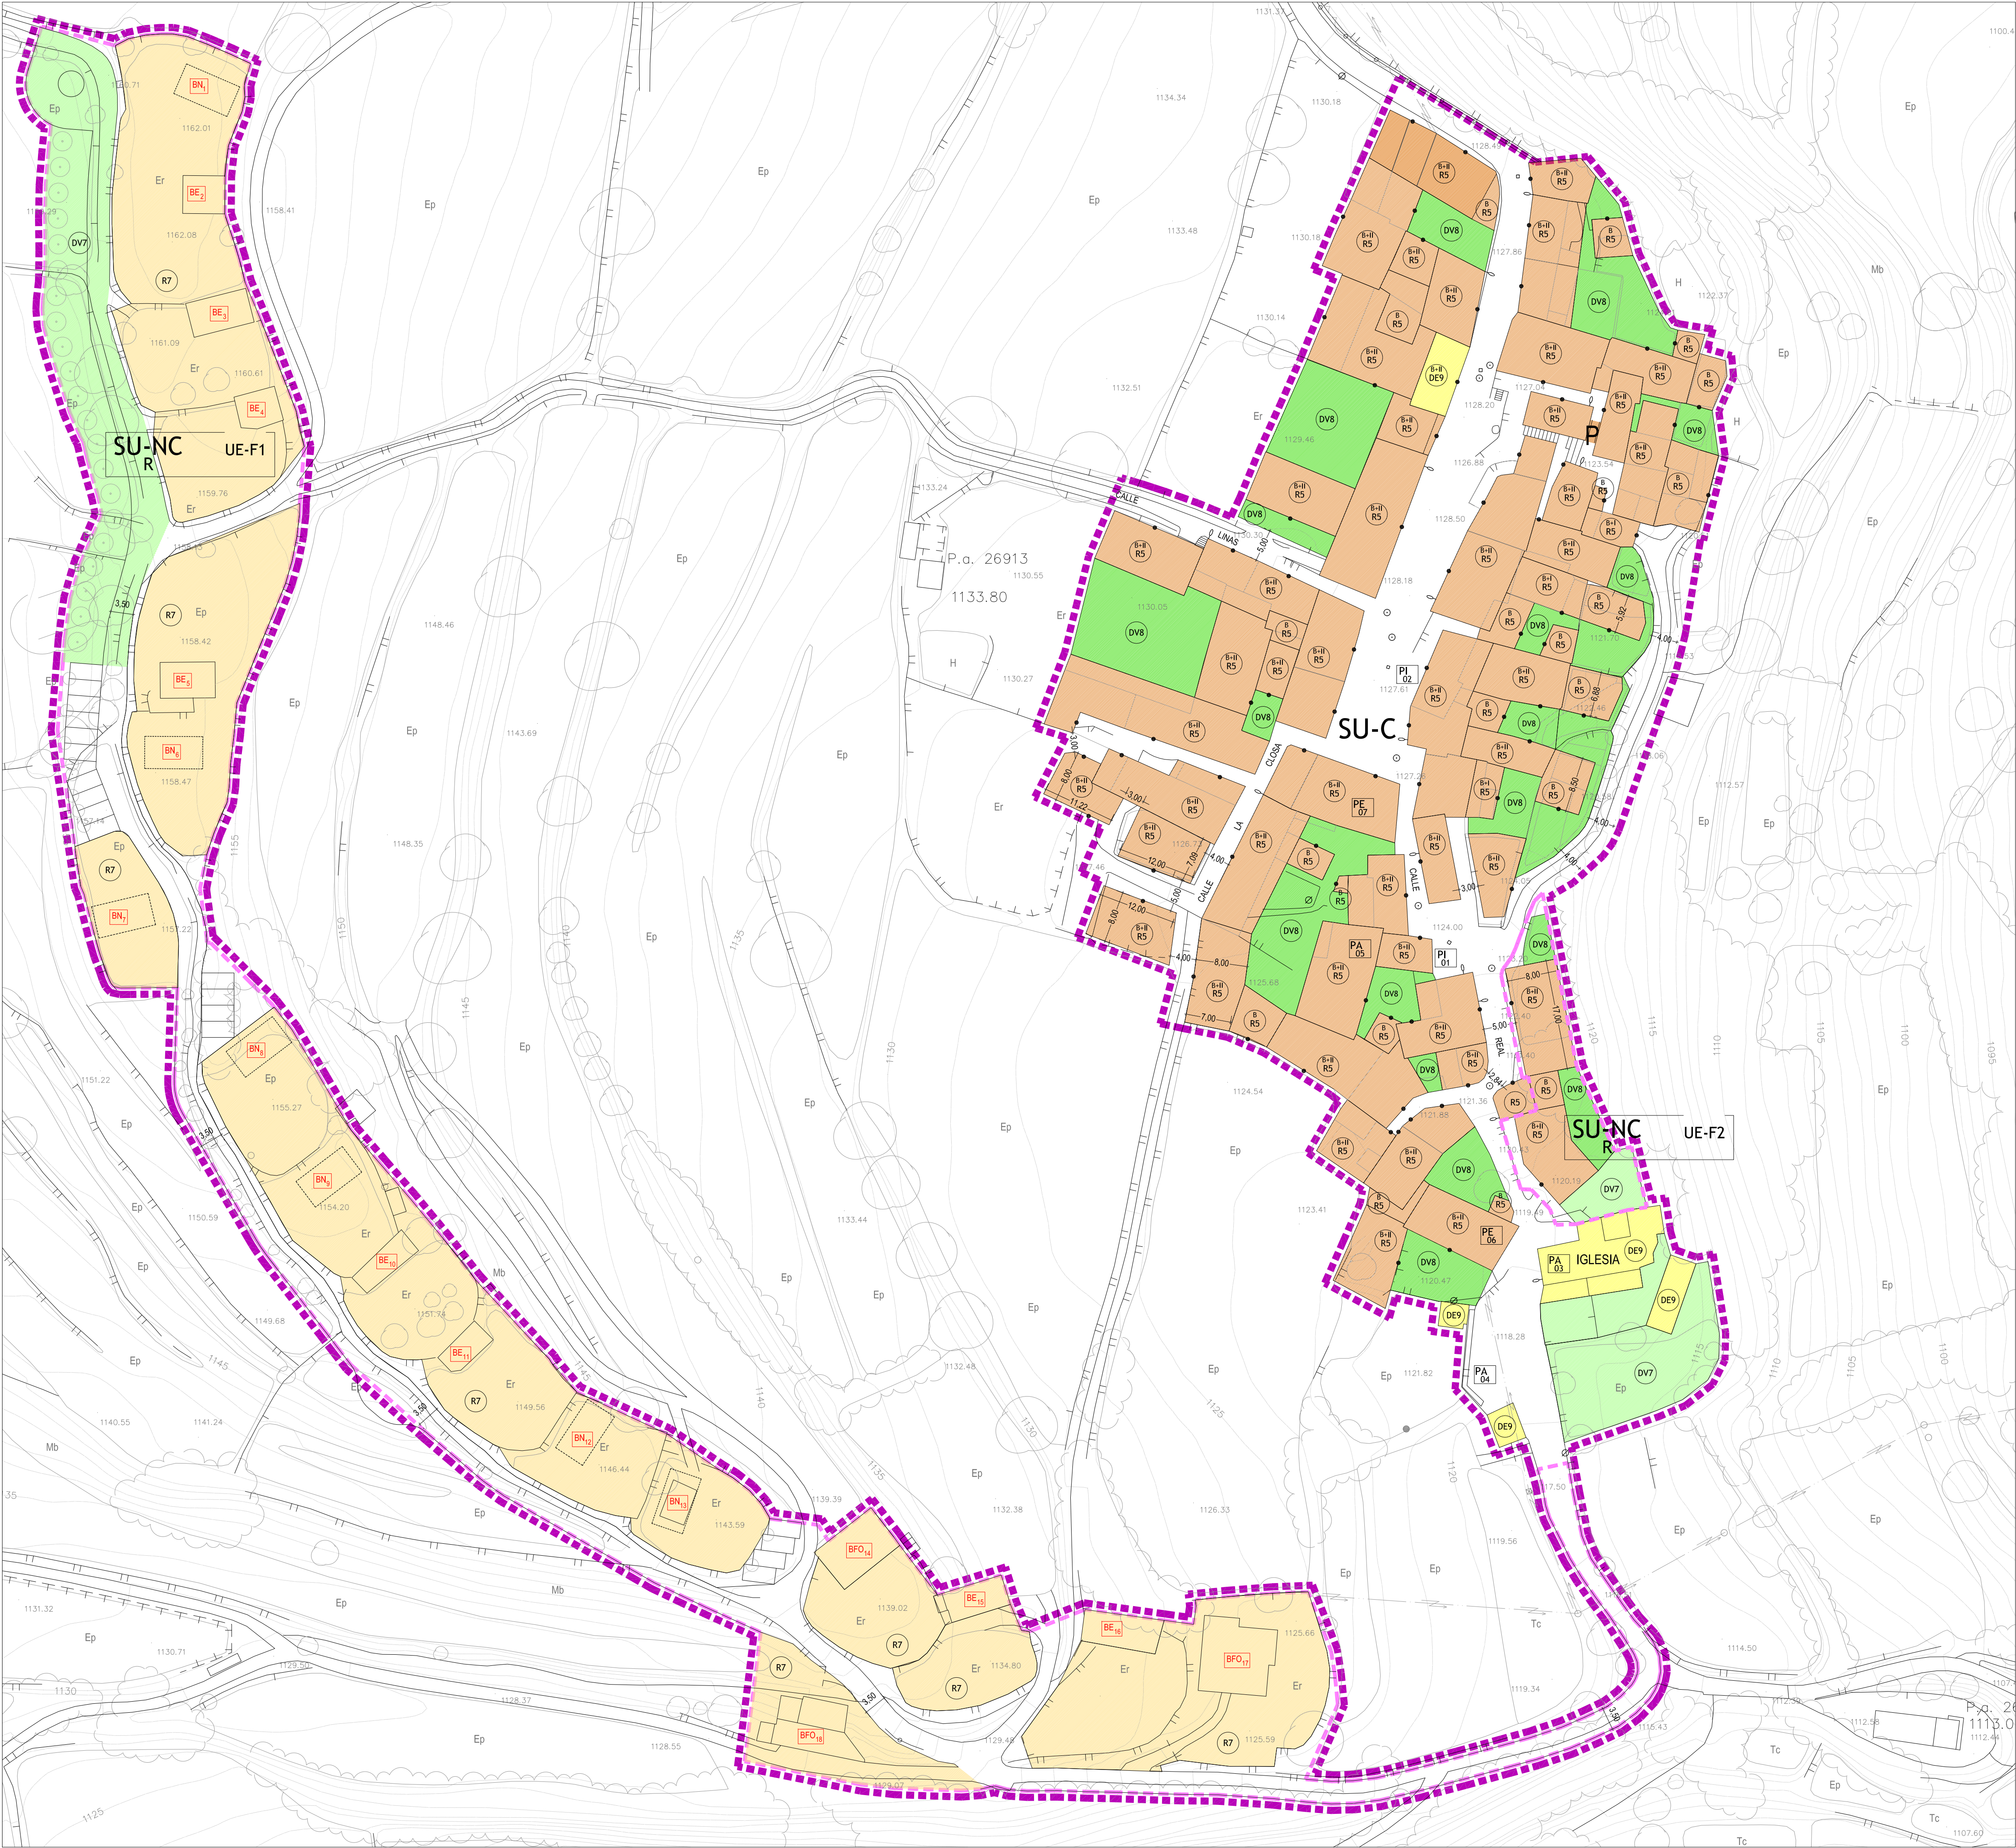

LEYENDA

- LÍMITE SUELO URBANO** (thick purple dashed line)
- LÍMITE SUELO URBANO NO CONSOLIDADO** (thin purple dashed line)
- CASCO CONSOLIDADO FRAGEN** (orange area with 'R5' label and note: 'altura edificación máx según catastro municipal')
- BORDAS** (green circle with 'R7' label, note: 'PB = Aprovechamiento de Cubierta')
- ESPACIO LIBRE PÚBLICO** (green circle with 'DV7' label)
- ESPACIO LIBRE CONSOLIDADO (PRIVADO)** (green circle with 'DV8' label)
- EQUIPAMIENTO** (yellow circle with 'DE9' label)
- EDIFICIOS O ELEMENTOS CATALOGADOS** (white square with 'P' label)
- PUNTO DONDE SE MIDE LA ALTURA DE LA EDIFICACIÓN** (black dot)
- PASAJES** (black 'P' label)
- BORDA EXISTENTE** (red box with 'BE' label)
- BORDA NUEVA** (red box with 'BN' label)
- BORDA FUERA DE ORDENACIÓN** (red box with 'BFO' label)

PLAN ESPECIAL DE REFORMA INTERIOR DEL NÚCLEO DE FRAGEN
DEL TÉRMINO MUNICIPAL DE TORLA. (HUESCA)

ESCALA
1/500

0 5 10 20

1/500

MAYO 2013

FECHA

PO-02

NÚMERO PLANO

FRAGEN

MUNICIPIO

CALIFICACIÓN DEL SUELO.

ARQUITECTOS

MIGUEL ÁNGEL CAMPO VALLÉS
CLARA IBOR LABAZUY

AYUNTAMIENTO DE TORLA
PLAZA LA CONSTITUCIÓN S/N. 22376 TORLA. HUESCA